P8 - Parking u Ul. serdara Šćepana

R 1:500

UKUPAN BROJ POSEBNIH PARKING MJESTA: 46

BROJ PARKING MJESTA REZERVISAN ZA OSOBE SA INVALIDITETOM: 2
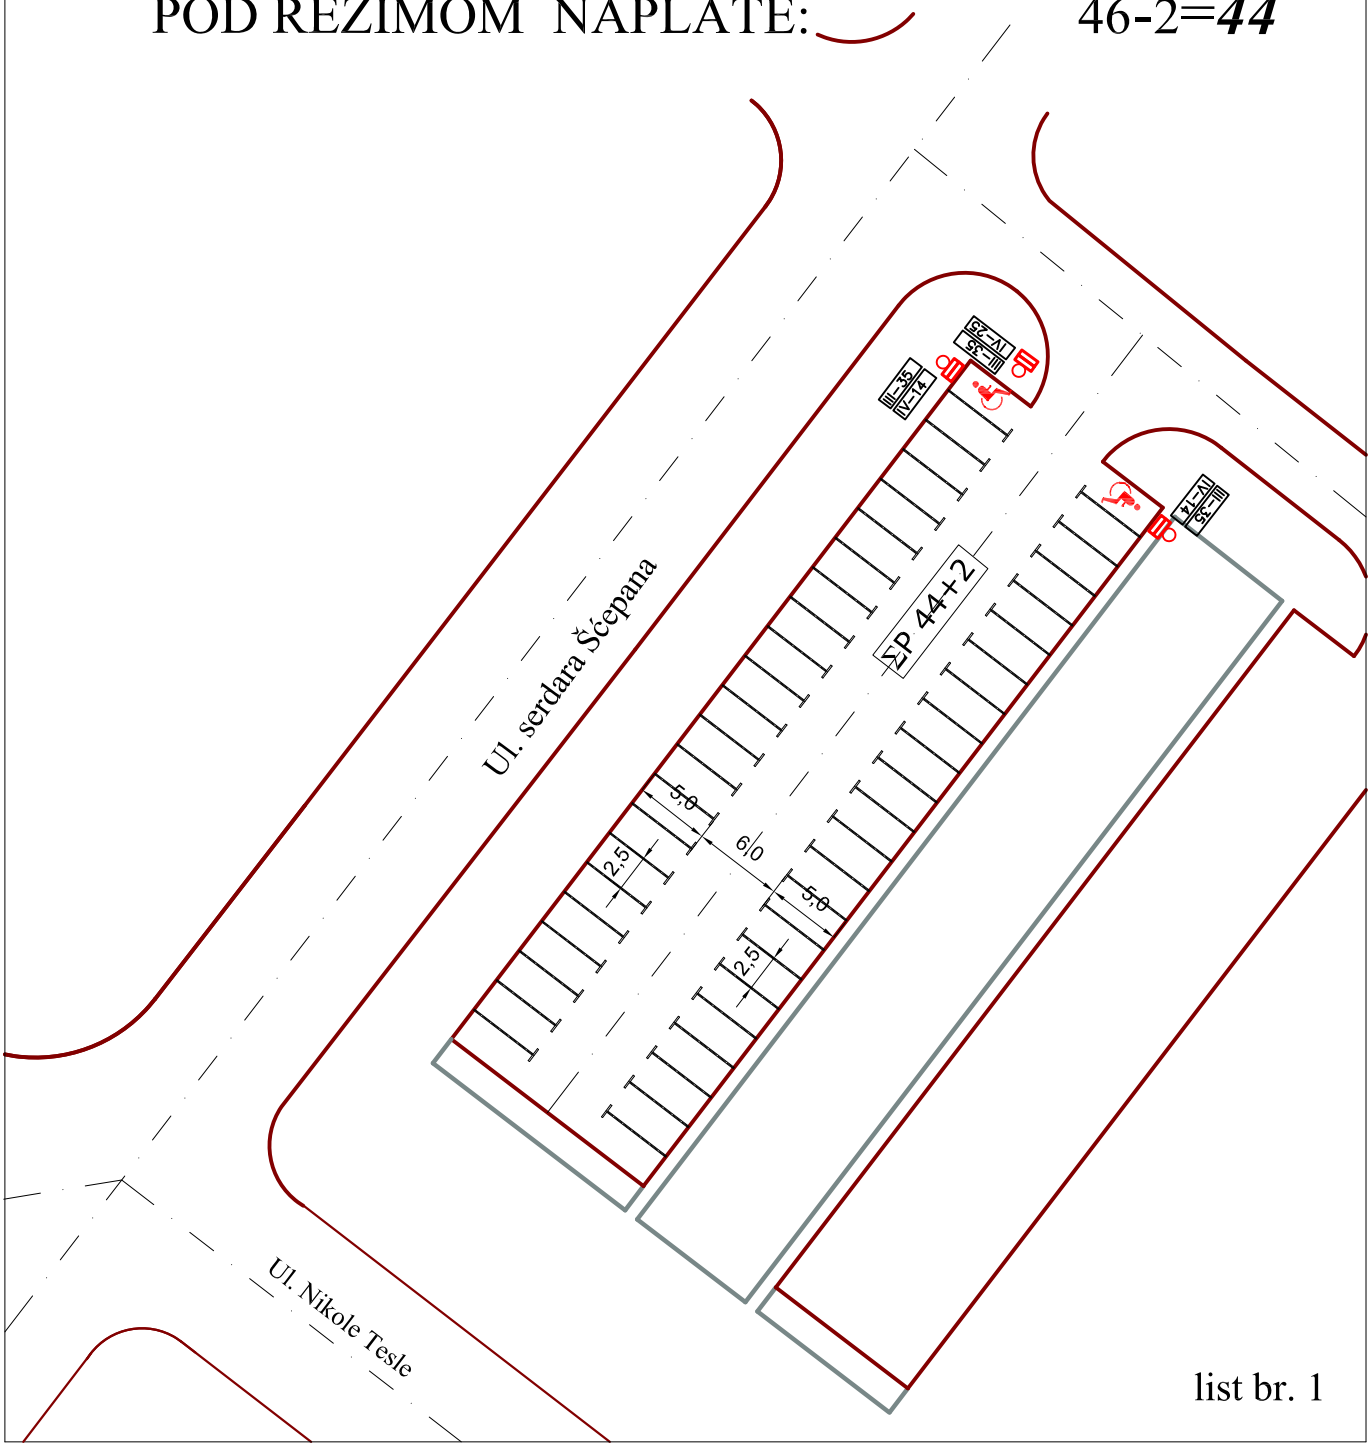
BROJ POSEBNIH PARKING MJESTA POD REŽIMOM NAPLATE: 46-2=***44***