P2- Parking u Ul. Radoja Dakića R 1:500

UKUPAN BROJ POSEBNIH PARKING MJESTA:
76+72=148 148
BROJ PARKING MJESTA REZERVISAN ZA
OSOBE SA INVALIDITETOM: 8

BROJ POSEBNIH PARKING MJESTA
POD REŽIMOM NAPLATE: 148-8=***140***

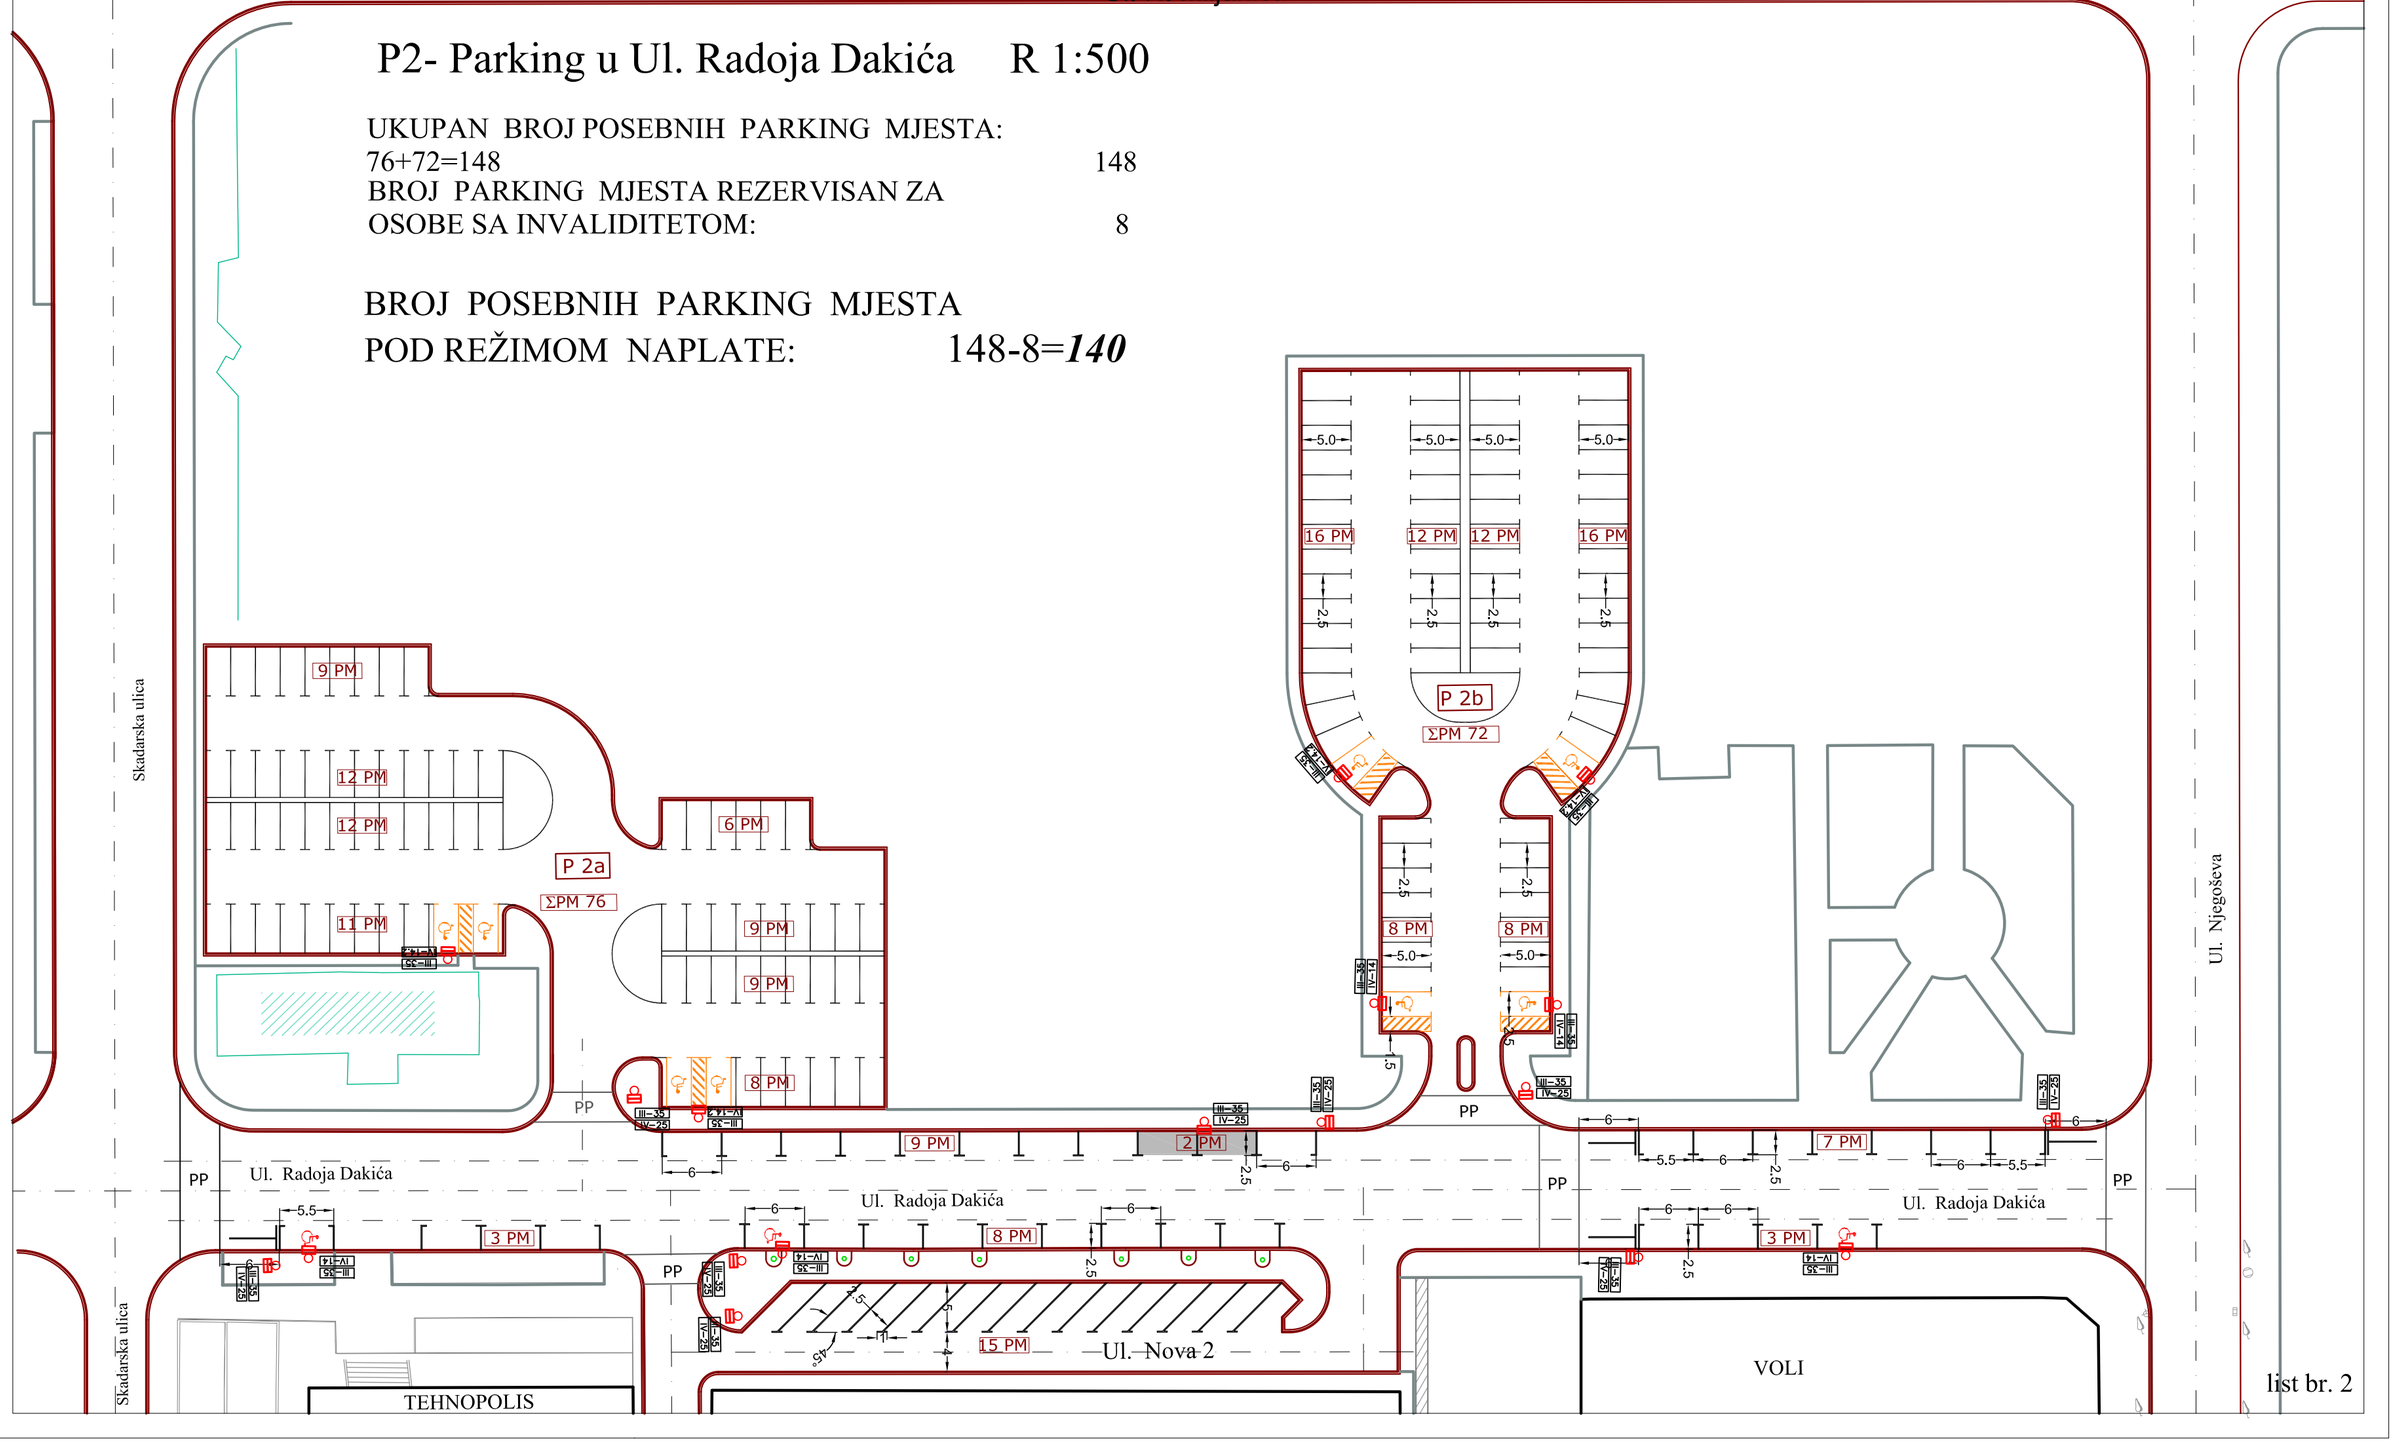

list br. 2