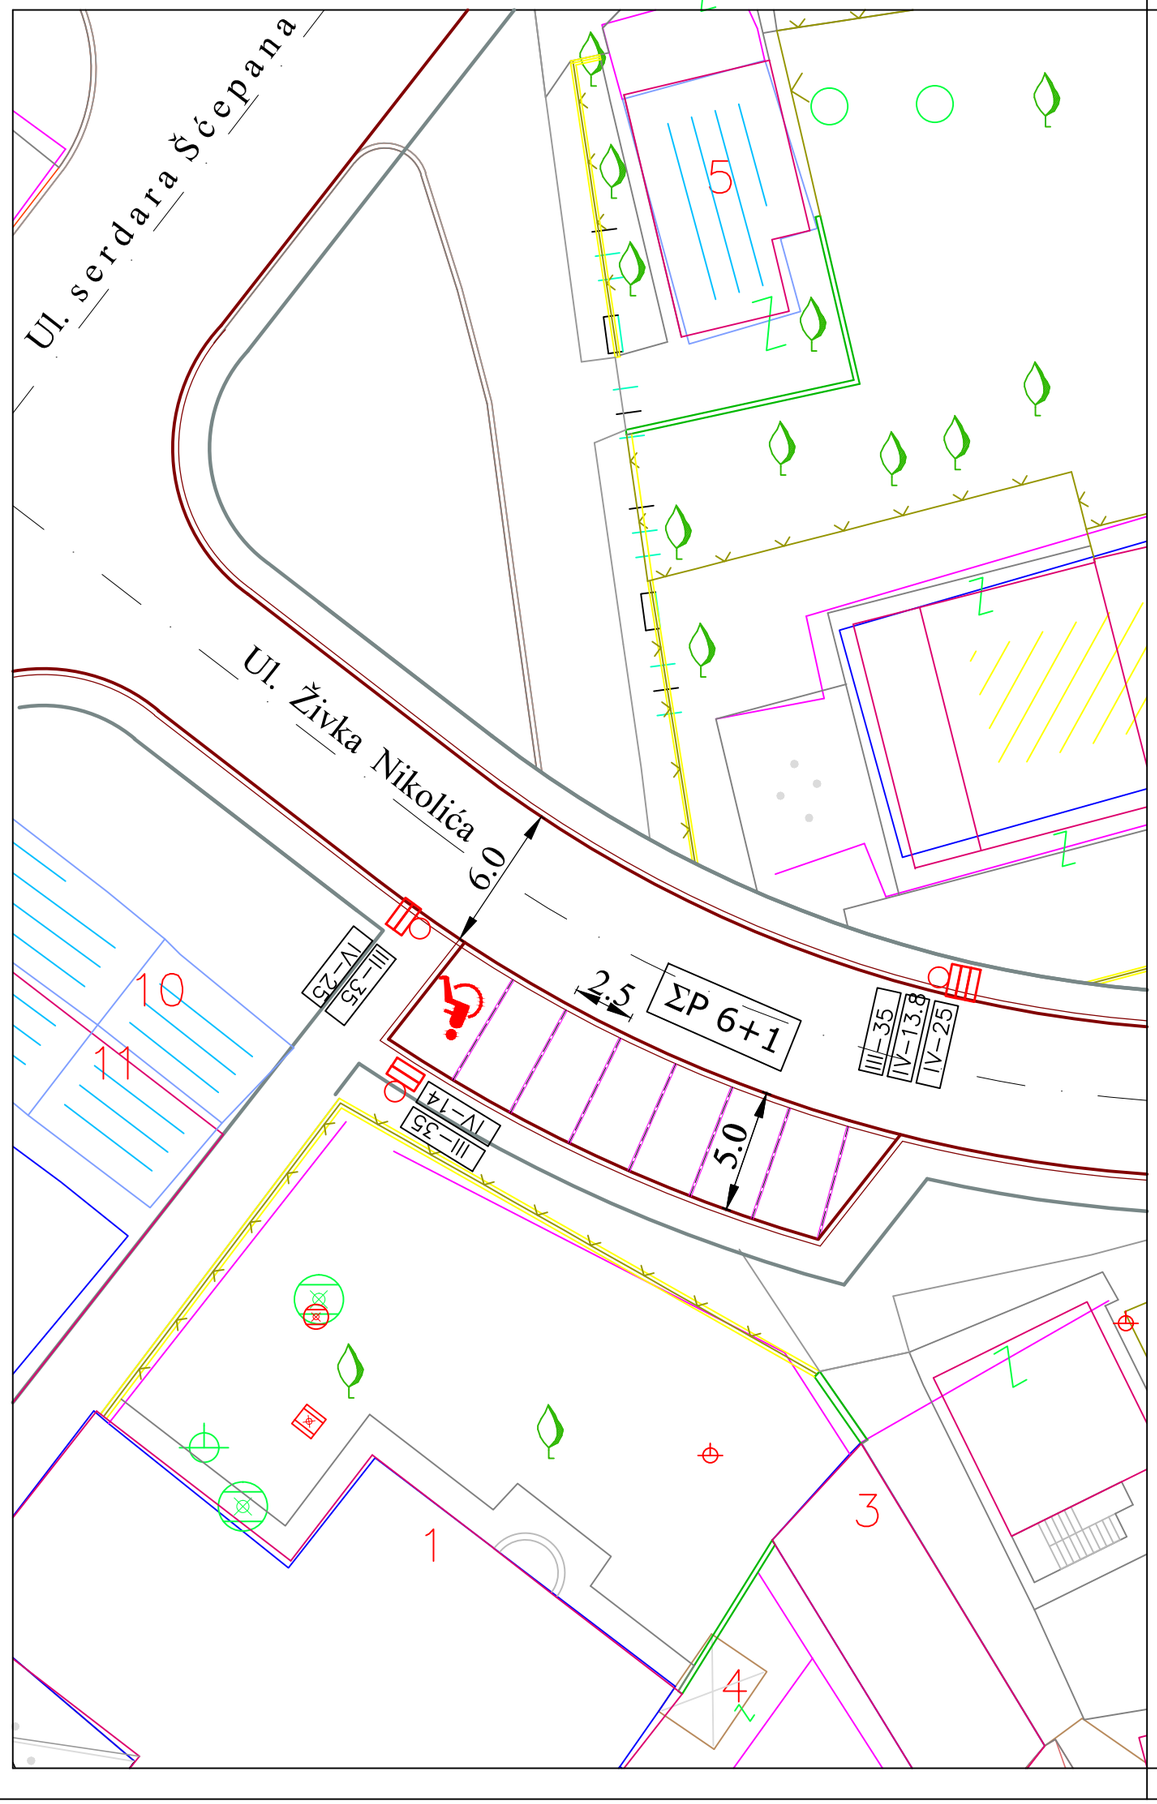

Ul. Živka Nikolića

(potez: od raskrsnice sa Ul. serdara Šćepana
do raskrsnice sa Ul. J. Cvijića)

R 1:250

UKUPAN BROJ OPŠTIH PARKING MJESTA: 7

BROJ PARKING MJESTA REZERVISAN ZA OSOBE SA INVALIDITETOM: 1

BROJ OPŠTIH PARKING MJESTA POD REŽIMOM NAPLATE: 7-1=***6***

LEGENDA:

- parking mjesto za osobe sa invaliditetom

- saobraćajni znak