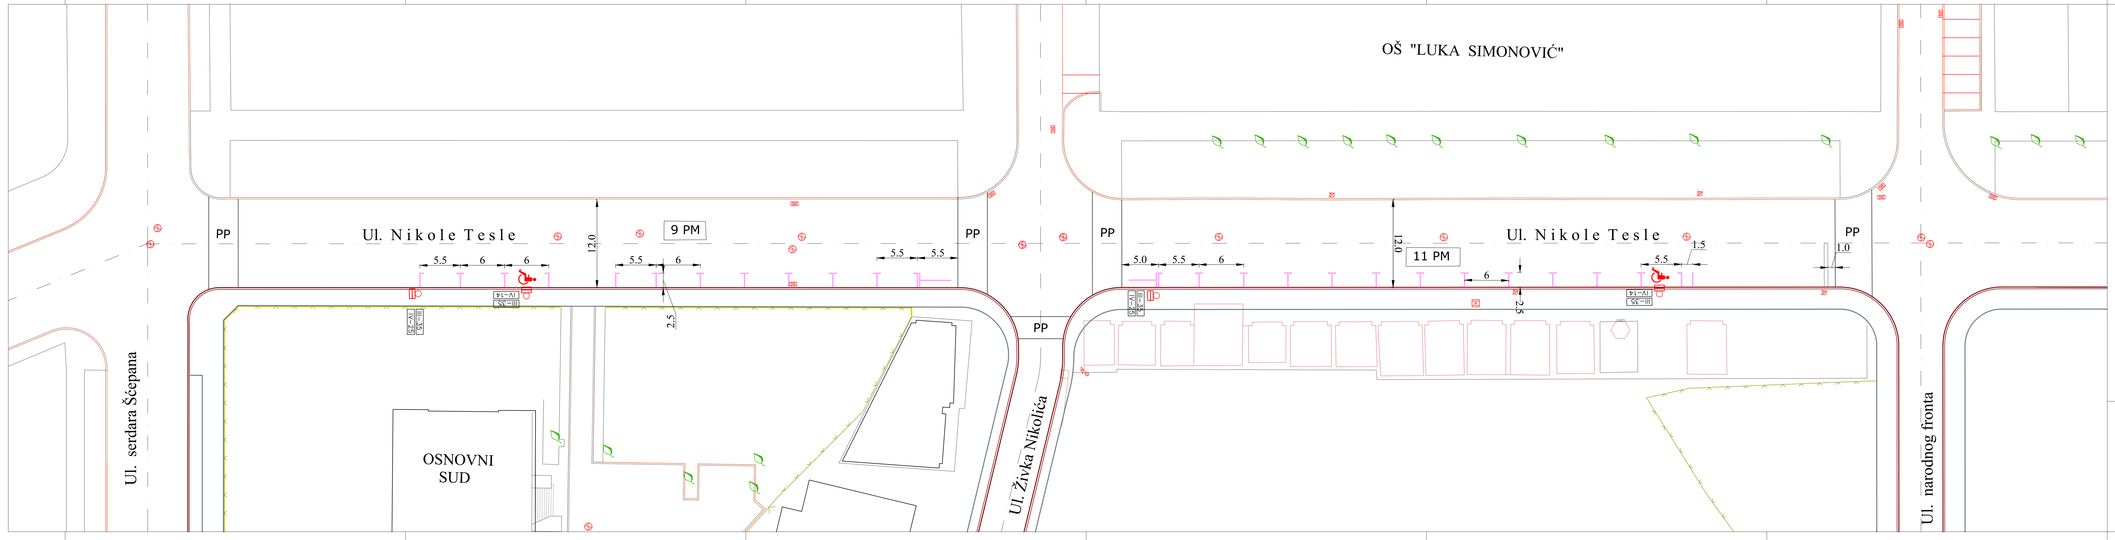

Ul. N i k o l e T e s l e

(potez: od raskrsnice sa Ul. serdara Šćepana do raskrsnice sa Ul. narodnog fronta)

R 1:250

UKUPAN BROJ OPŠTIH PARKING MJESTA: 22

BROJ PARKING MJESTA REZERVISAN ZA OSOBE SA INVALIDITETOM: 2

BROJ OPŠTIH PARKING MJESTA POD REŽIMOM NAPLATE: 22-2=***20***

LEGENDA:

- kolski ulaz
- niša za kontejner
- parking mjesto za OSI
- saobraćajni znak
- PP - pješački prelaz

list br.6