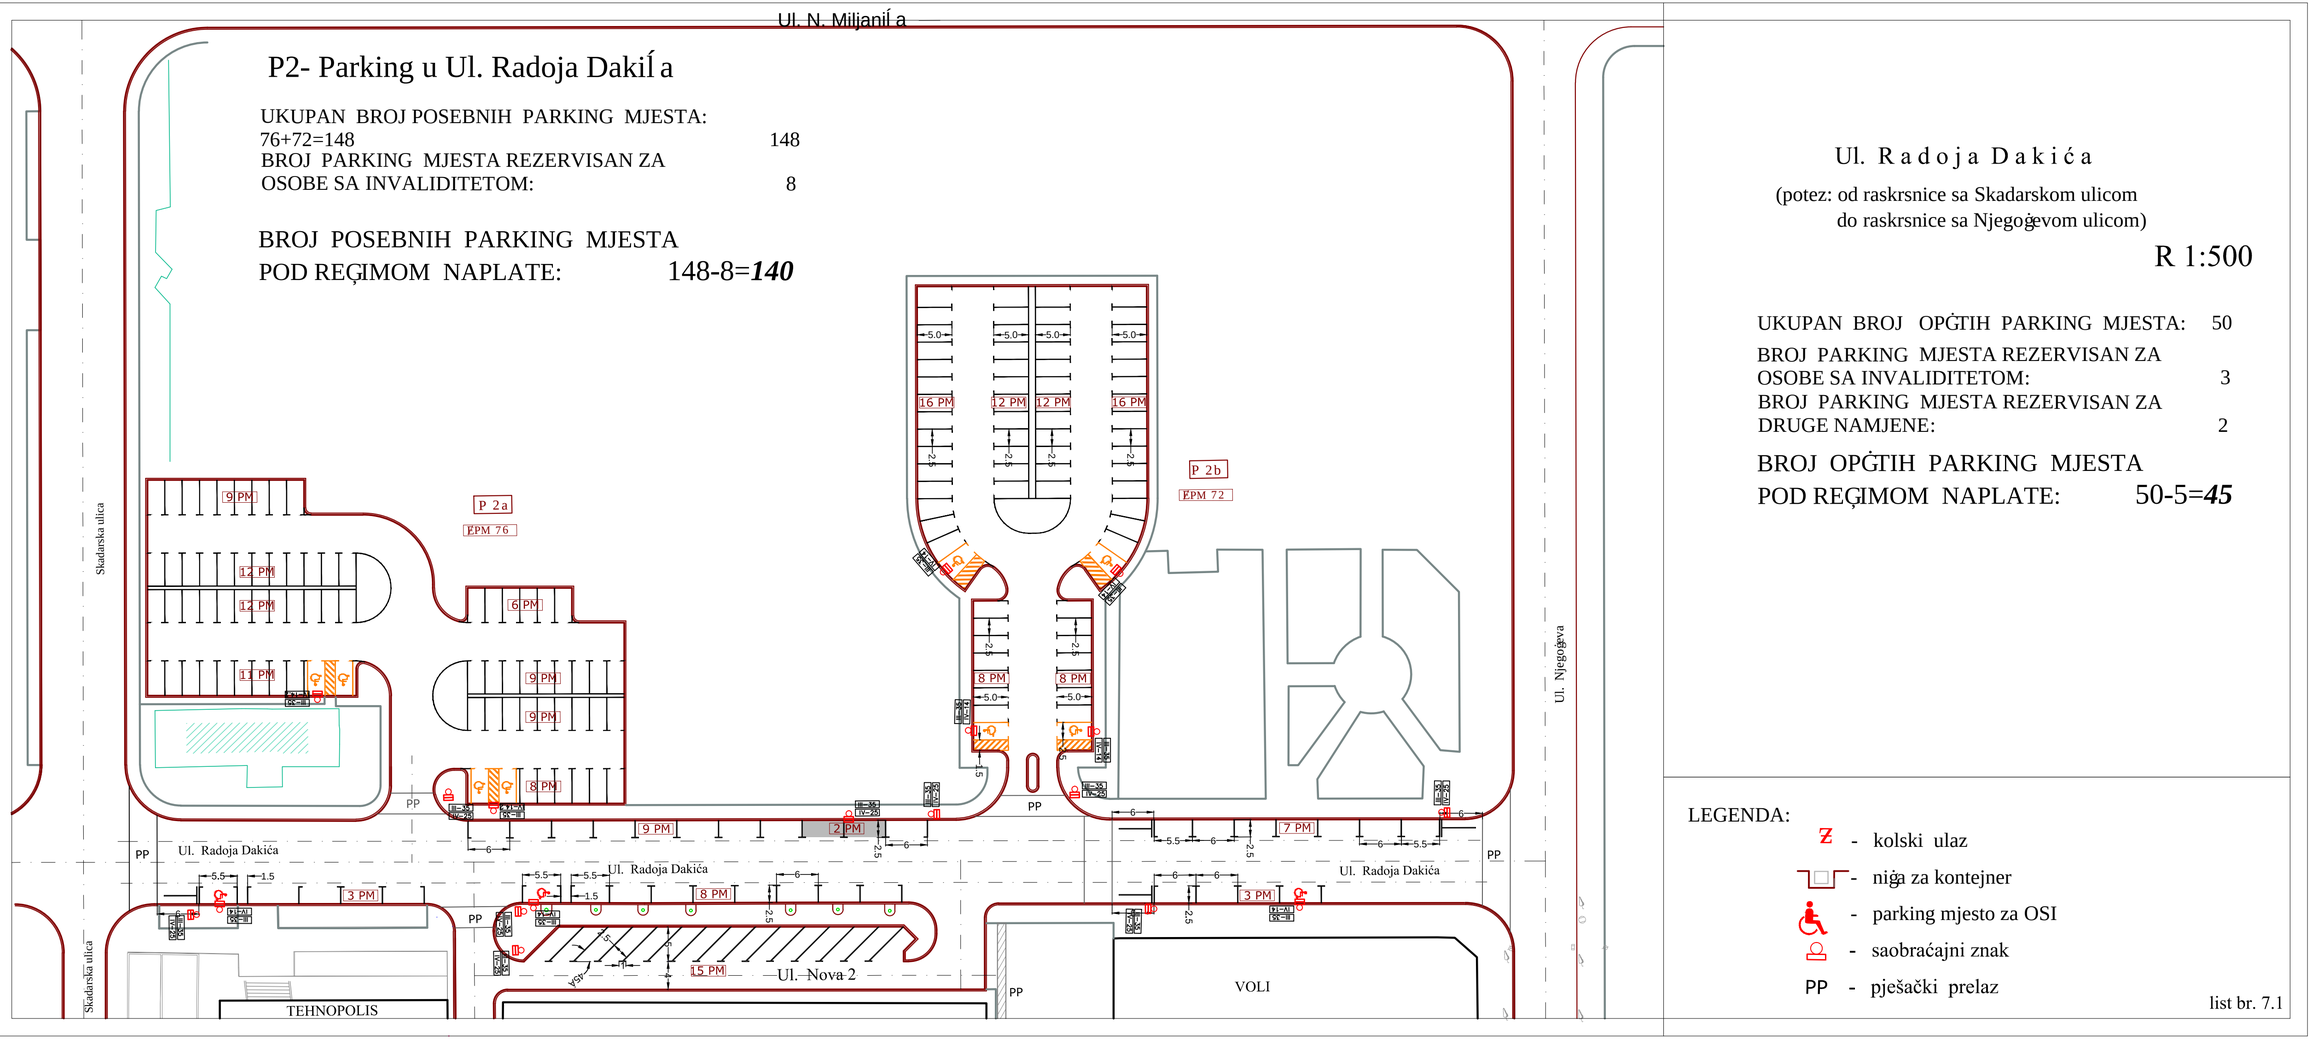
Ul. N. Miljanića
P2- Parking u Ul. Radoja Dakića
UKUPAN BROJ POSEBNIH PARKING MJESTA:
76+72=148 148
BROJ PARKING MJESTA REZERVISAN ZA
OSOBE SA INVALIDITETOM: 8
BROJ POSEBNIH PARKING MJESTA
POD REĢIMOM NAPLATE: 148-8=140
P 2a
PPM 76
P 2b
PPM 72
Skadarska ulica
Ul. Njegoševa
Ul. Radoja Dakića
Ul. Nova 2
TEHNOPOLIS
VOLI
PP
9 PM
12 PM
11 PM
6 PM
8 PM
2 PM
7 PM
3 PM
15 PM
16 PM
Ul. R a d o j a D a k i ć a
(potez: od raskrsnice sa Skadarskom ulicom
do raskrsnice sa Njegoševom ulicom)
R 1:500
UKUPAN BROJ OPĢTIH PARKING MJESTA: 50
BROJ PARKING MJESTA REZERVISAN ZA
OSOBE SA INVALIDITETOM: 3
BROJ PARKING MJESTA REZERVISAN ZA
DRUGE NAMJENE: 2
BROJ OPĢTIH PARKING MJESTA
POD REĢIMOM NAPLATE: 50-5=45
LEGENDA:
- kolski ulaz
- niša za kontejner
- parking mjesto za OSI
- saobraćajni znak
PP - pješački prelaz
list br. 7.1