Rada Popov
25.01.'24.

30

ORNA GORA - OPŠTINA NIKŠIĆ
DIREKCIJA ZA IMOVINU
Prim 25-01-2024
Organ jedin Prilog Vrijednost
10-032-384/22/19

OPŠTINA NIKŠIĆ
Agencija za projektovanje i planiranje
Broj: 17 - 350 – 384/22/19
Nikšić, 24.01.2024.godine.

DETALJNI URBANISTIČKI PLAN „RASTOCI 1"
IZVOD

D i r e k t o r k a

Ana Vukotić, dipl.inž.pejz.arh.

LEGENDA

IP	Površine za industriju i proizvodnju
SMG	Površine za stanovanje manje gustine
SS	Površine za stanovanje srednje gustine
MN	Površine za mješovite namjene
ŠS	Površine za školstvo i socijalnu zaštitu
SR	Površine za sport i rekreaciju
	Kolsko pješačke površine
	Pješačke površine
PUS	Površine za specijalne namjene
ZP	Zaštitni pojas
PUJ	Površine javne namjene
ZUS	Zelenilo uz saobraćajnice

	Granica urbanističke parcele
01 GL 1 02	Građevinska linija na zemlji
UP n	Broj urbanističke parcele
Pparcele=nm²	Površina urbanističke parcele
	Max IZ= 0.40 Max II= 1.00
	Max IZ= 0.50 Max II= 1.60
	Max IZ= 0.40 Max II= 1.00

Agencija za projektovanje i planiranje - Nikšić

NARUČILAC PLANA	SO NIKŠIĆ		
NAZIV PLANSKOG DOKUMENTA	DETALJNI URBANISTIČKI PLAN RASTOCI 1 - IZVOD		
FAZA IZRADE PLANSKOG DOKUMENTA	PLAN - IZVOD		
ODGOVORNI PLANER BRANKA IVANOVIĆ, dipl.ing.arh.		NAZIV GRAFIČKOG PRILOGA PLAN SA SMJERNICAMA ZA SPROVOĐENJE PLANSKOG DOKUMENTA	REDNI BROJ 12
PLANER SNEŽANA VUJOVIĆ, dipl.ing.arh.			
DIREKTOR ANA VUKOTIĆ, dipl.inž.pej. arh.		RAZMJERA 1 : 1000	MJESEC I GODINA IZRADE januar, 2024.

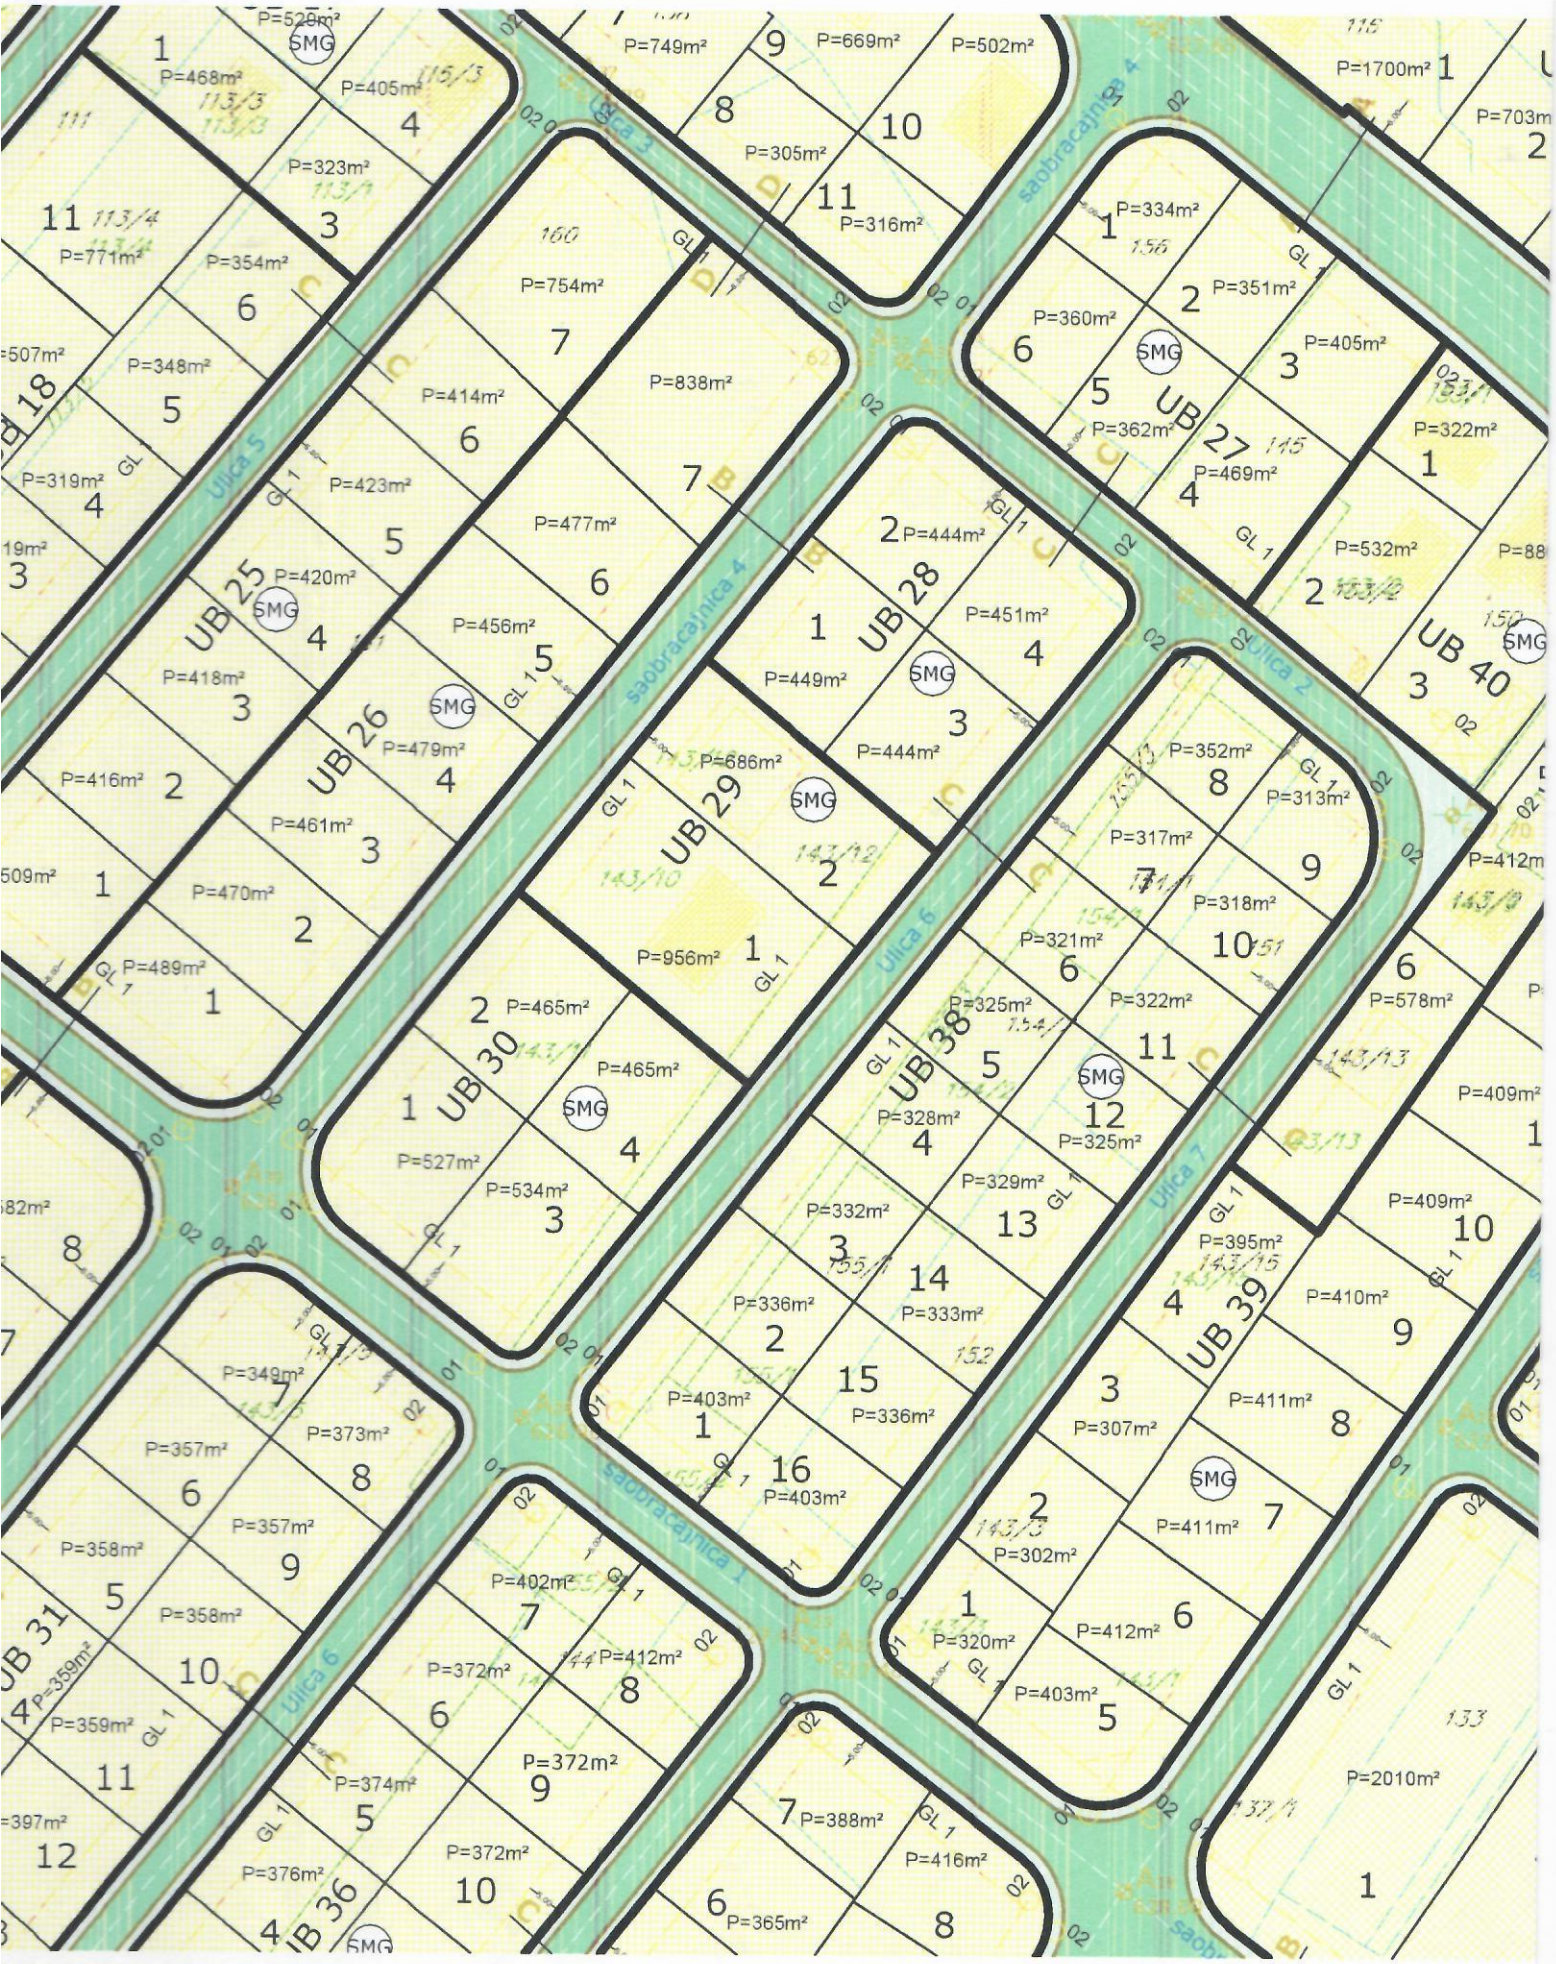
Ulica 3
Ulica 5
Ulica 6
Ulica 7
Ulica 2
saobracajnica 4
saobracajnica 1
UB 25
UB 26
UB 27
UB 28
UB 29
UB 30
UB 31
UB 36
UB 38
UB 39
UB 40
SMG
GL 1
P=468m²
P=405m²
P=323m²
P=771m²
P=354m²
P=348m²
P=319m²
P=749m²
P=669m²
P=502m²
P=305m²
P=316m²
P=754m²
P=838m²
P=414m²
P=423m²
P=477m²
P=420m²
P=456m²
P=418m²
P=479m²
P=416m²
P=461m²
P=470m²
P=489m²
P=686m²
P=956m²
P=465m²
P=527m²
P=534m²
P=444m²
P=451m²
P=449m²
P=1700m²
P=703m
P=334m²
P=351m²
P=360m²
P=405m²
P=362m²
P=469m²
P=322m²
P=532m²
P=352m²
P=313m²
P=317m²
P=318m²
P=321m²
P=322m²
P=325m²
P=328m²
P=325m²
P=329m²
P=332m²
P=336m²
P=403m²
P=333m²
P=336m²
P=403m²
P=578m²
P=409m²
P=395m²
P=410m²
P=411m²
P=307m²
P=411m²
P=302m²
P=320m²
P=412m²
P=403m²
P=2010m²
P=373m²
P=357m²
P=358m²
P=359m²
P=402m²
P=412m²
P=372m²
P=374m²
P=376m²
P=388m²
P=416m²
P=365m²