Detalj obiljezavanja parking mjesta za osobe sa invaliditetom - paralelna šema (0°)

boja linije : žuta

R 1:50

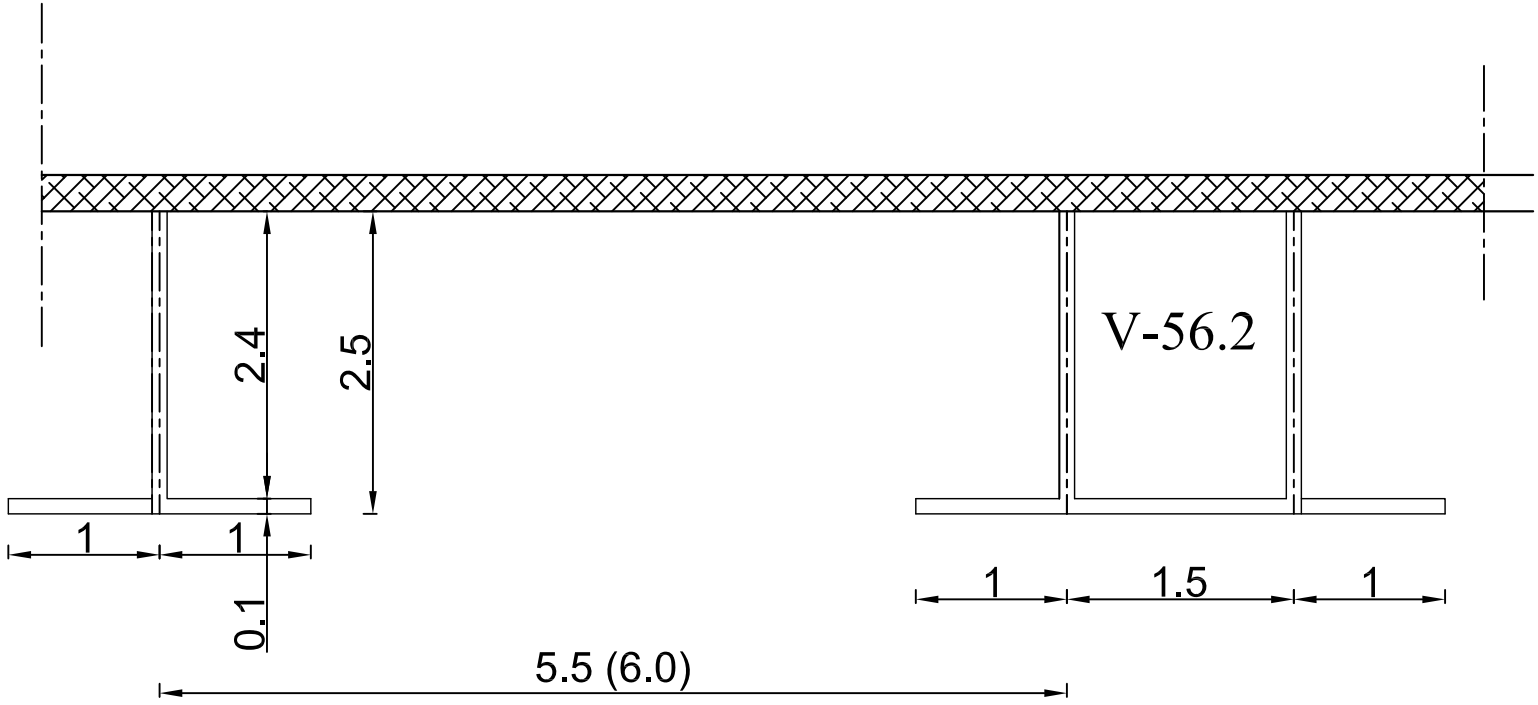

V-56.2 - Oznaka na kolovozu za obilježavanje mjesta za parkiranje isključivo vozila OSI, za ovu šemu parkiranja.
Oznaka se izvodi sa stalnim saobrać. znakom "parkiralište" (III-35) i dopunskom tablom IV-14.

list br.2