Detalj obiljezavanja parking mjesta - kosa šema (45Á)

boja linije : bijela

R 1:50

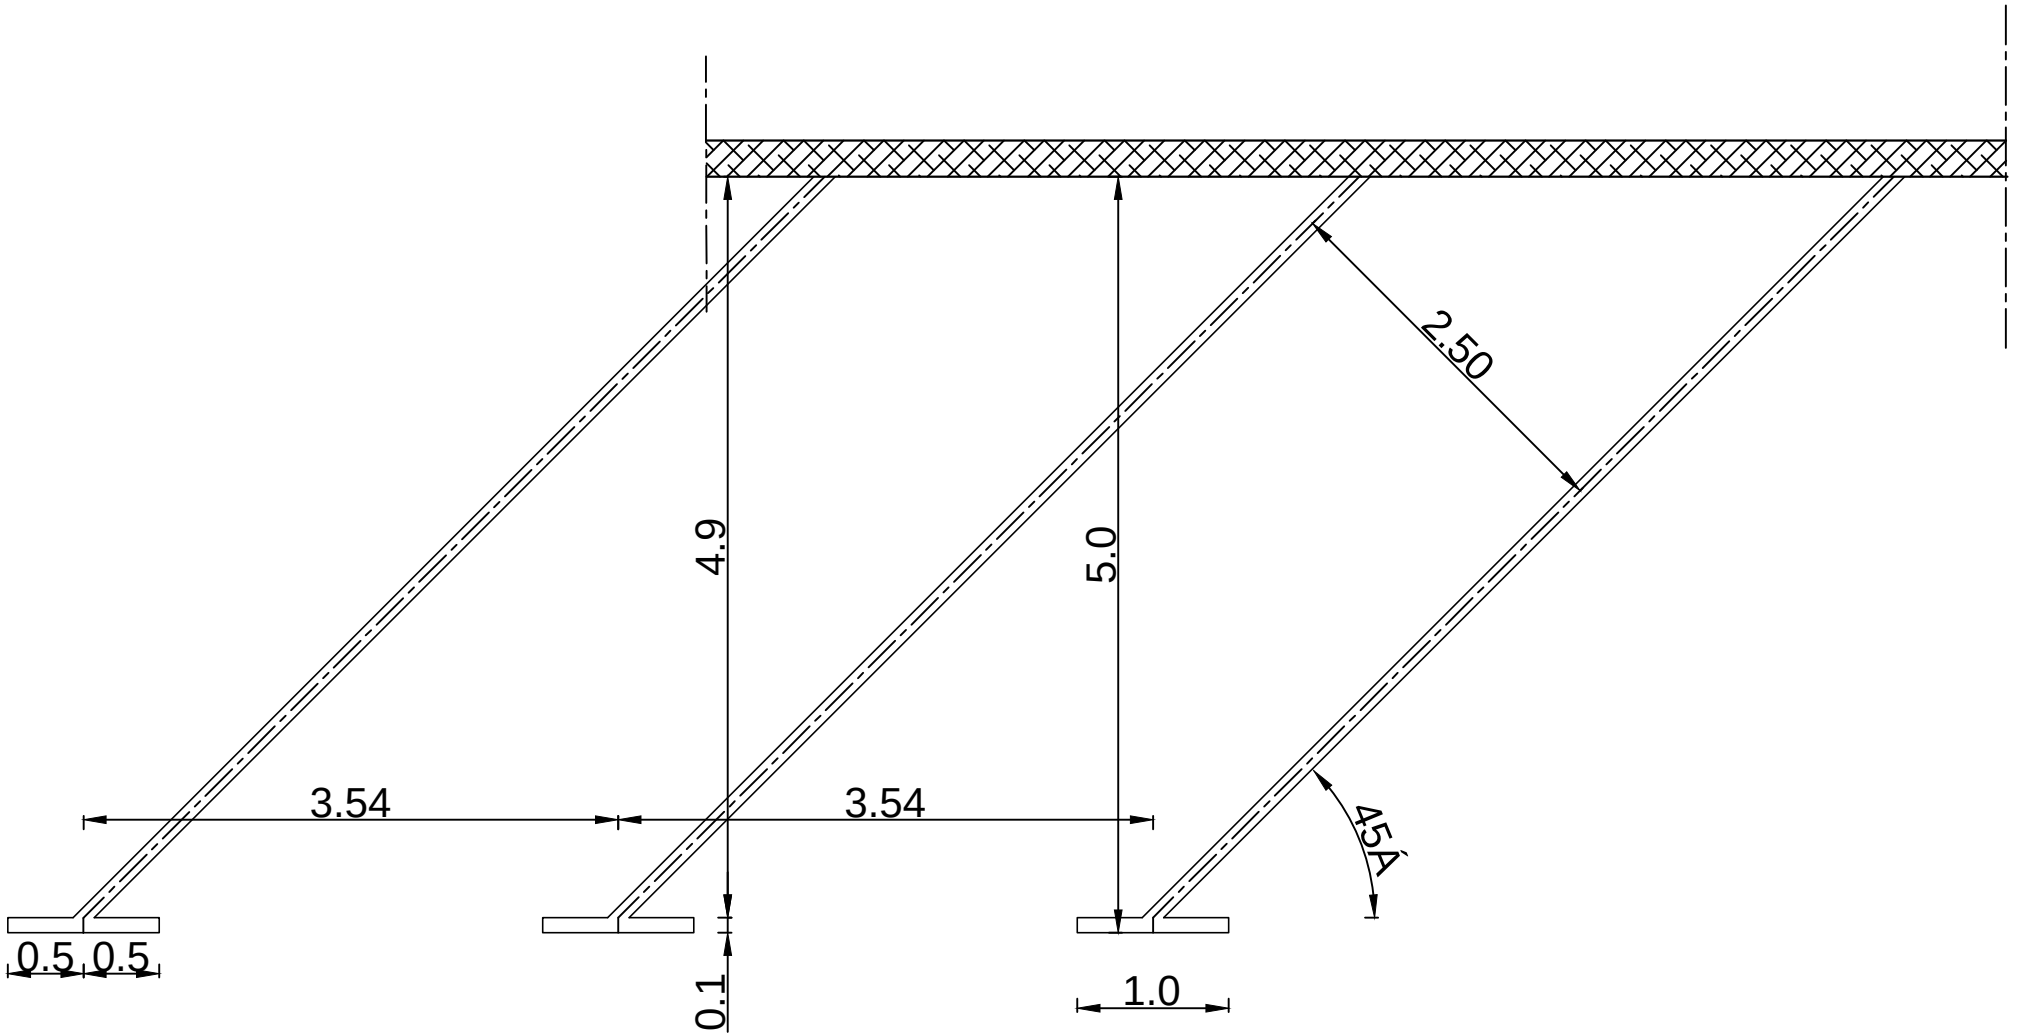

list br.6