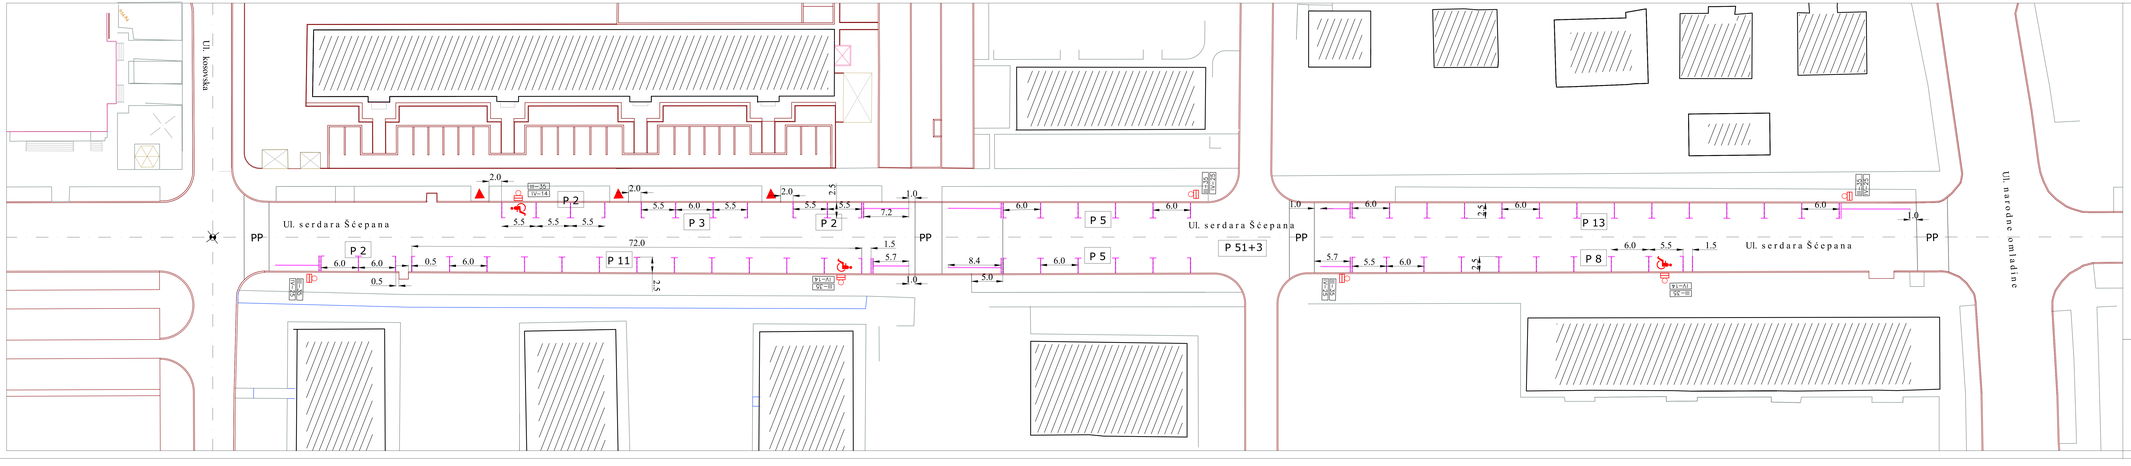

Ul. serdara Šćepana III zona

(potez: od raskrsnice sa Ul. Nikole Tesle do raskrsnice sa Ul. Josipa Broza)

R 1:250

UKUPAN BROJ OPŠTIH PARKING MJESTA: 54

BROJ PARKING MJESTA REZERVISAN ZA OSOBE SA INVALIDITETOM: 3

BROJ OPŠTIH PARKING MJESTA POD REŽIMOM NAPLATE: 54-3=***51***

LEGENDA:

- kolski ulaz
- niša za kontejner
- parking mjesto za OSI
- saobraćajni znak
- PP - pješački prelaz

list br. 1