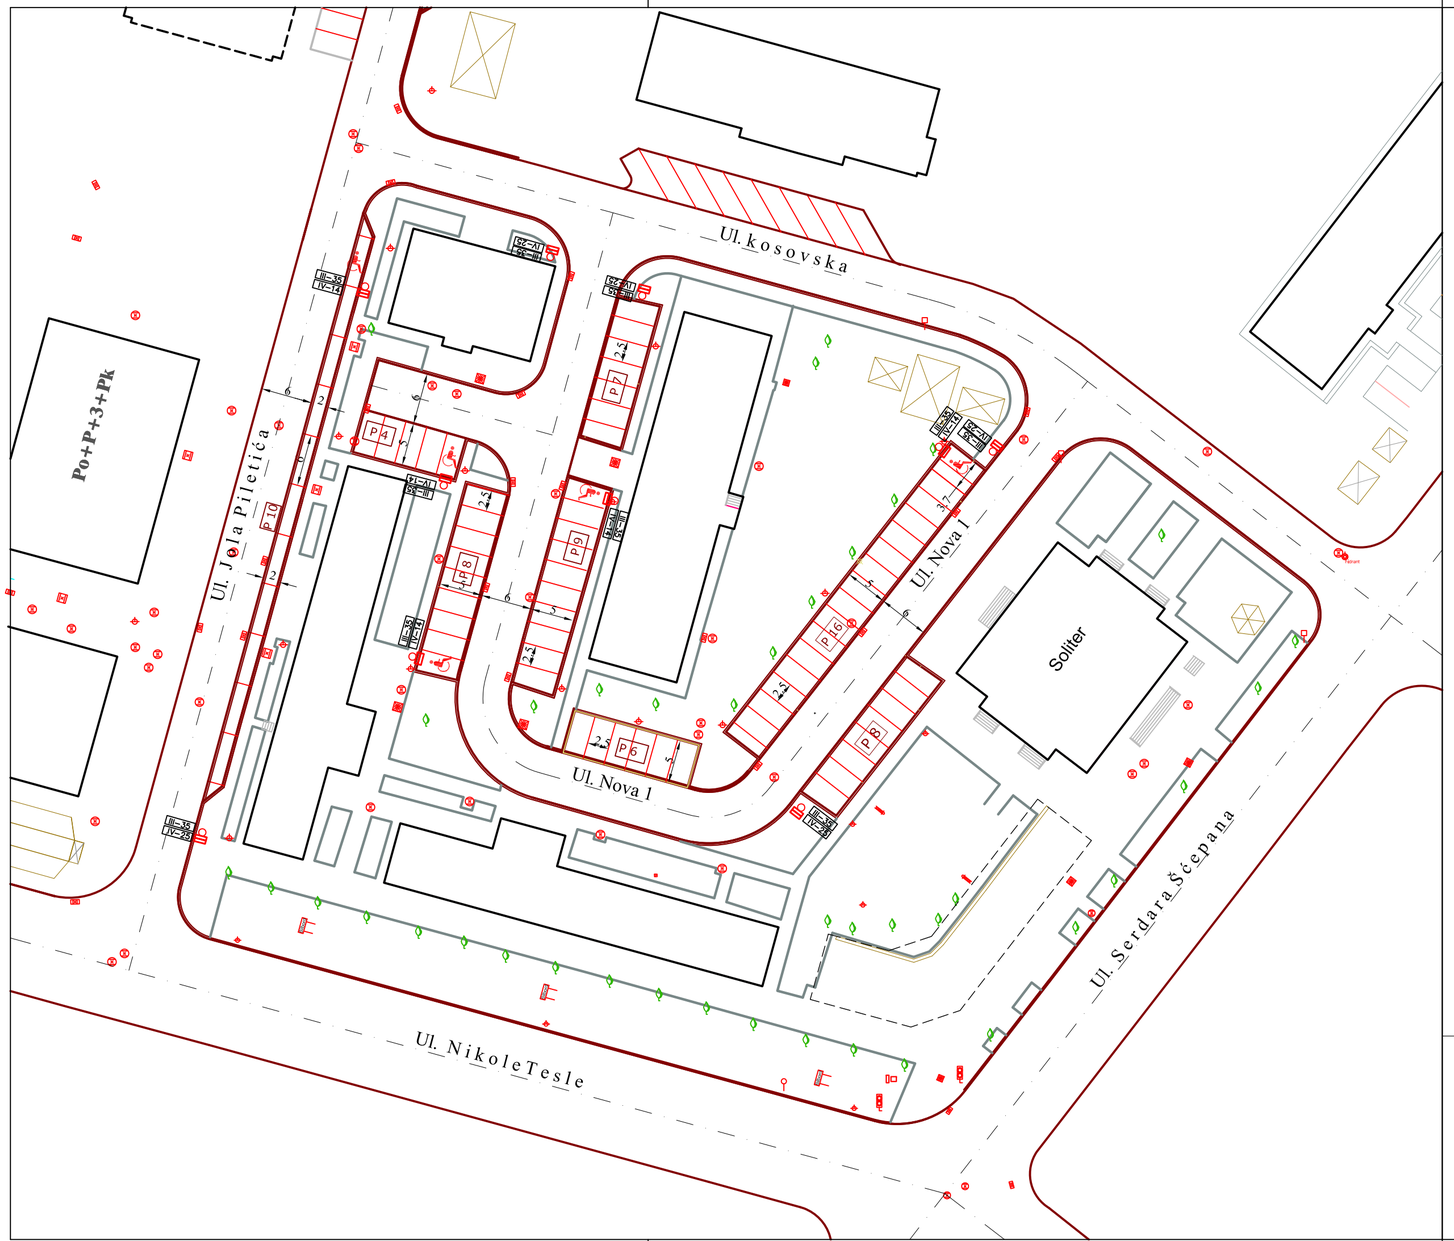

PIV - Stamb. kvart kod solitera

R 1:500

Ul. Jola Piletića

UKUPAN BROJ OPŠTIH PARKING MJESTA: 11

BROJ PARKING MJESTA REZERVISAN ZA OSOBE SA INVALIDITETOM: 1

BROJ OPŠTIH PARKING MJESTA POD REŽIMOM NAPLATE: 11-1=***10***

Ul. Nova 1

UKUPAN BROJ OPŠTIH PARKING MJESTA: 62

BROJ PARKING MJESTA REZERVISAN ZA OSOBE SA INVALIDITETOM: 4

BROJ OPŠTIH PARKING MJESTA POD REŽIMOM NAPLATE: 62-4=***58***

NAPOMENA: SVA OVA PM SU OBRADJENA SA RASTER ELEMENTIMA

LEGENDA:

- saobraćajni znak
- kolski ulaz
- niša za kontejner
- parking mjesto za osobe sa invaliditetom

list br.2