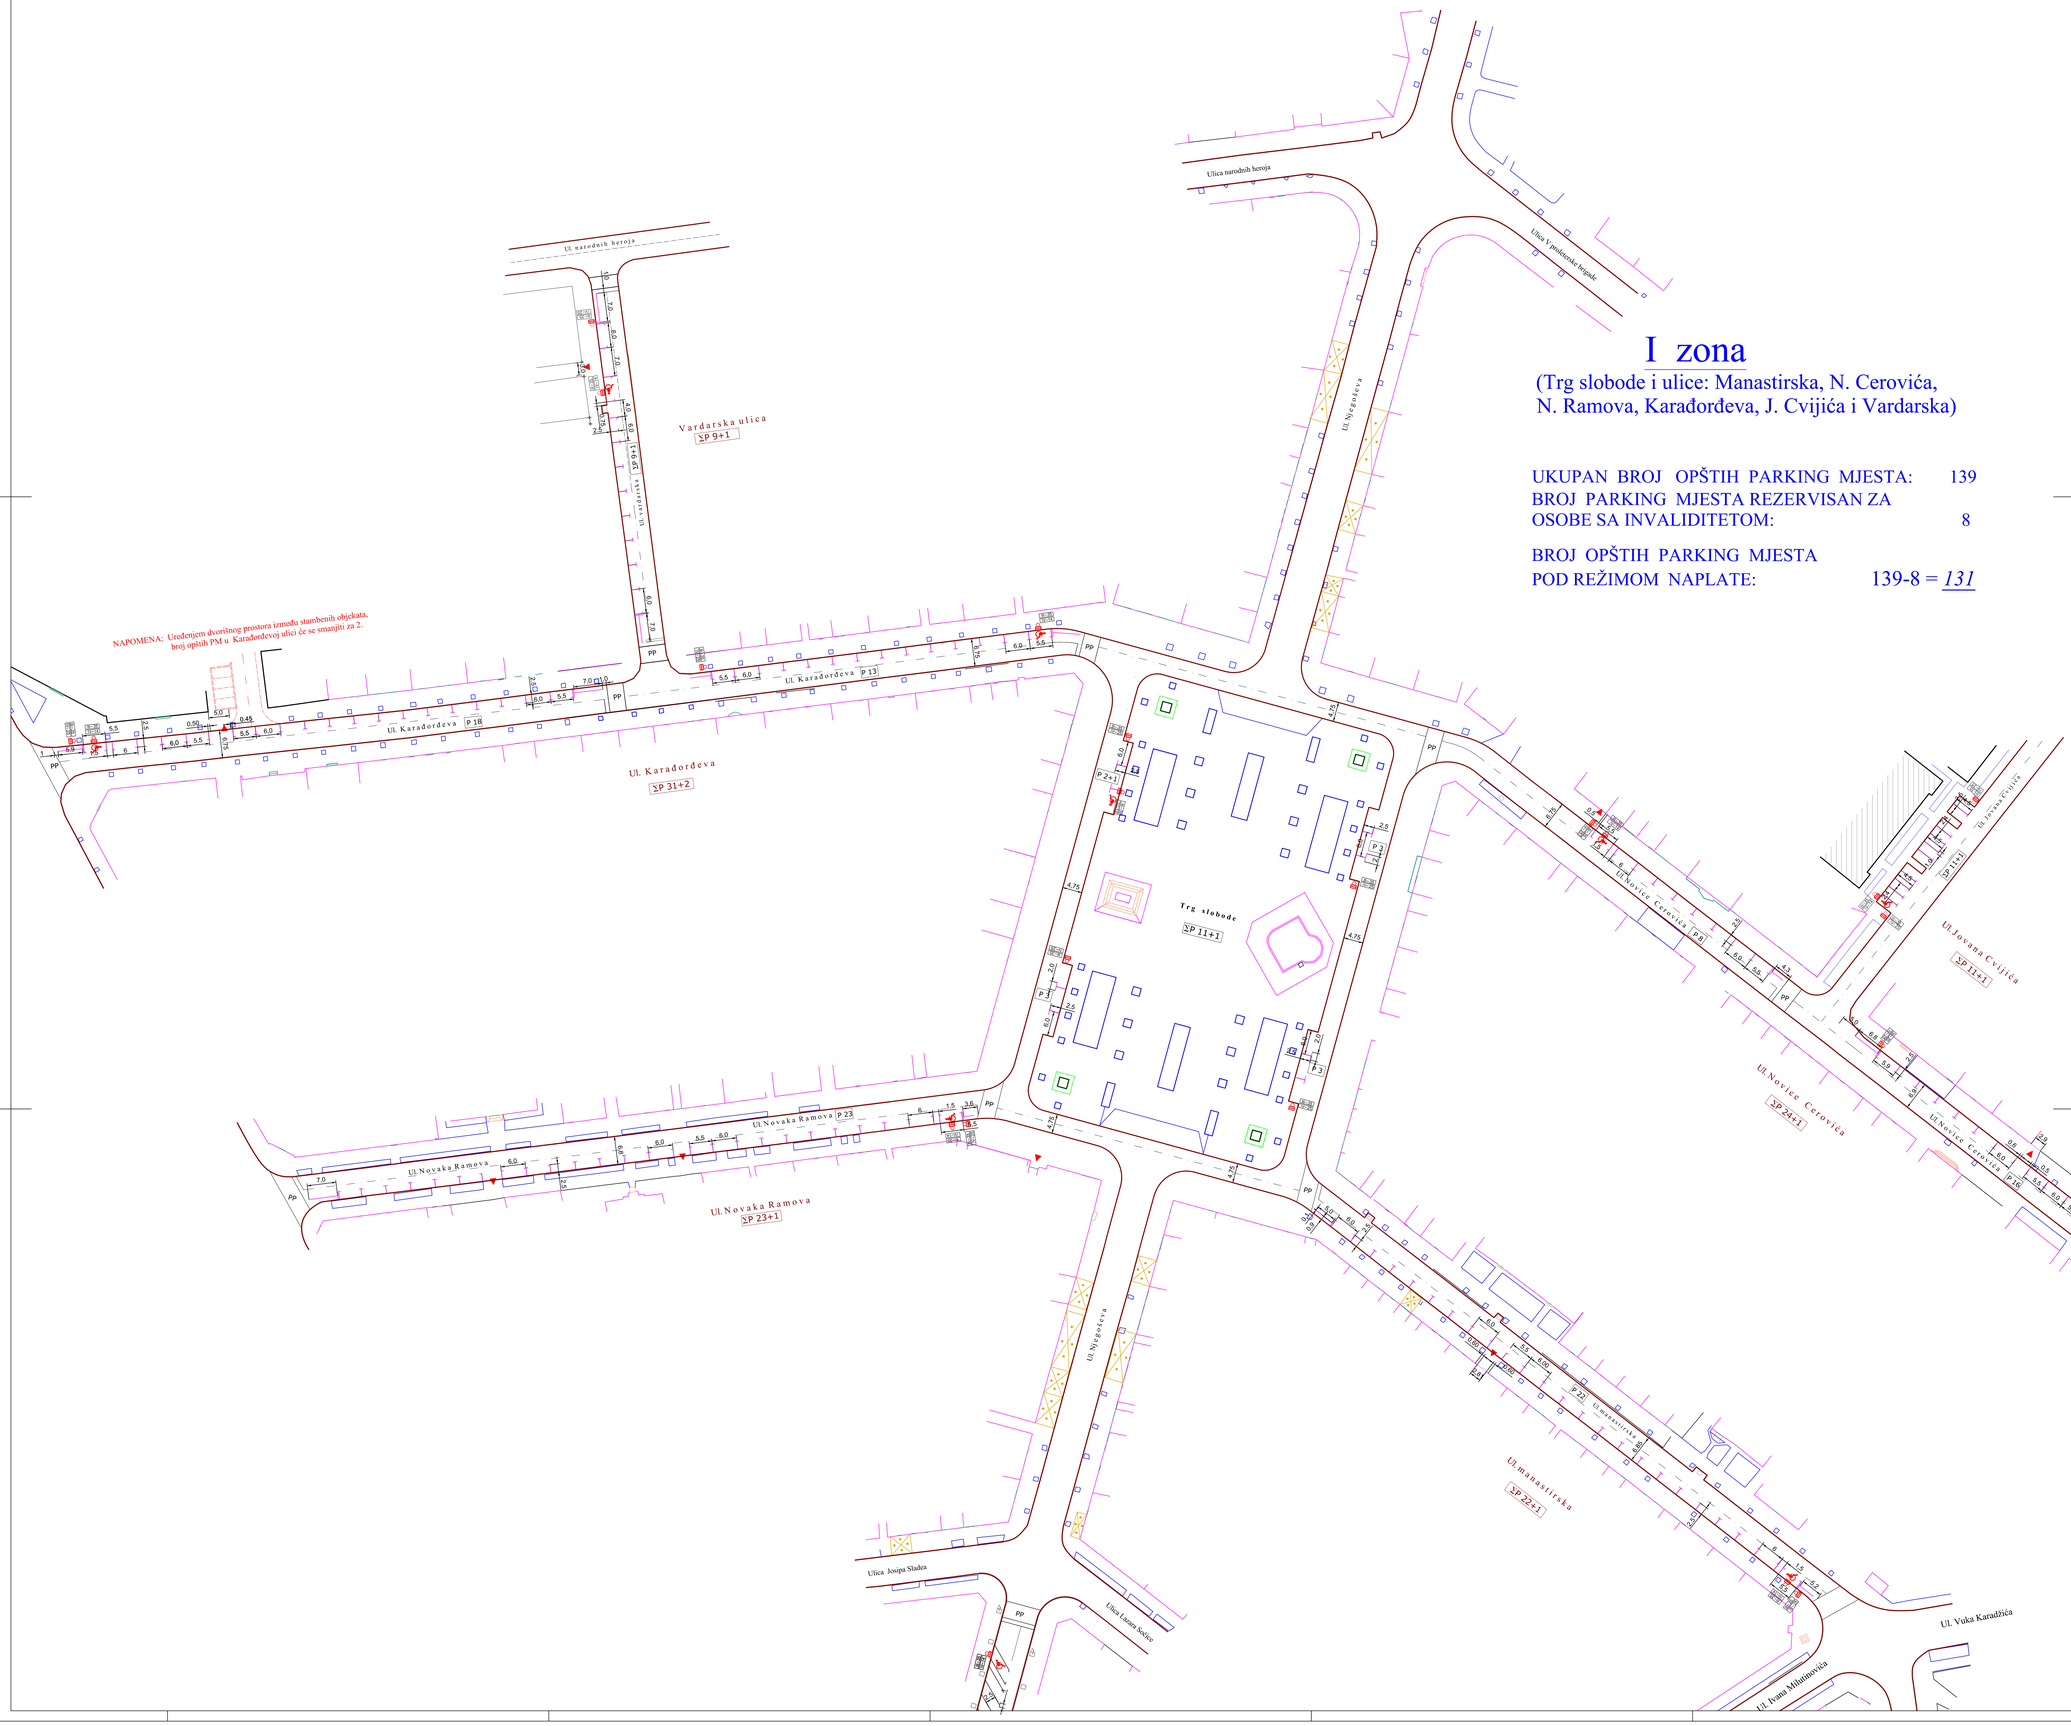

I zona

(Trg slobode i ulice: Manastirska, N. Cerovića, N. Ramova, Karađorđeva, J. Cvijića i Vardarska)

UKUPAN BROJ OPŠTIH PARKING MJESTA: 139
BROJ PARKING MJESTA REZERVISAN ZA OSOBE SA INVALIDITETOM: 8

BROJ OPŠTIH PARKING MJESTA POD REŽIMOM NAPLATE: 139-8 = *131*

Trg slobode

UKUPAN BROJ OPŠTIH PARKING MJESTA: 12
BROJ PARKING MJESTA REZERVISAN ZA OSOBE SA INVALIDITETOM: 1

BROJ OPŠTIH PARKING MJESTA POD REŽIMOM NAPLATE: 12-1=***11***

Manastirska ulica

UKUPAN BROJ OPŠTIH PARKING MJESTA: 23
BROJ PARKING MJESTA REZERVISAN ZA OSOBE SA INVALIDITETOM: 1

BROJ OPŠTIH PARKING MJESTA POD REŽIMOM NAPLATE: 23-1=***22***

Ul. Novice Cerović

UKUPAN BROJ OPŠTIH PARKING MJESTA: 25
BROJ PARKING MJESTA REZERVISAN ZA OSOBE SA INVALIDITETOM: 1

BROJ OPŠTIH PARKING MJESTA POD REŽIMOM NAPLATE: 25-1=***24***

Ul. Novaka Ramova

UKUPAN BROJ OPŠTIH PARKING MJESTA: 24
BROJ PARKING MJESTA REZERVISAN ZA OSOBE SA INVALIDITETOMOM: 1

BROJ OPŠTIH PARKING MJESTA POD REŽIMOM NAPLATE: 24-1=***23***

Ul. Karađorđeva

UKUPAN BROJ OPŠTIH PARKING MJESTA: 33
BROJ PARKING MJESTA REZERVISAN ZA OSOBE SA INVALIDITETOM: 2

BROJ OPŠTIH PARKING MJESTA POD REŽIMOM NAPLATE: 33-2=***31***

NAPOMENA:
Uređenjem dvorišnog prostora između stambenih objekata, broj opštih PM u Karađorđevoj ulici će se smanjiti za 2.

Ul. Jovana Cvijića

UKUPAN BROJ OPŠTIH PARKING MJESTA: 12
BROJ PARKING MJESTA REZERVISAN ZA OSOBE SA INVALIDITETOM: 1

BROJ OPŠTIH PARKING MJESTA POD REŽIMOM NAPLATE: 12-1=***11***

Vardarska ulica

UKUPAN BROJ OPŠTIH PARKING MJESTA: 10
BROJ PARKING MJESTA REZERVISAN ZA OSOBE SA INVALIDITETOM: 1

BROJ OPŠTIH PARKING MJESTA POD REŽIMOM NAPLATE: 10-1=***9***

I zona R 1:500

(Trg slobode i ulice: Manastirska, N. Cerovića,N. Ramova, Karađorđeva, J. Cvijića i Vardarska)

LEGENDA:

- kolski ulaz
- niša za kontejner
- parking mjesto za OSI
- saobraćajni znak
- PP - pješački prelaz

list br.1