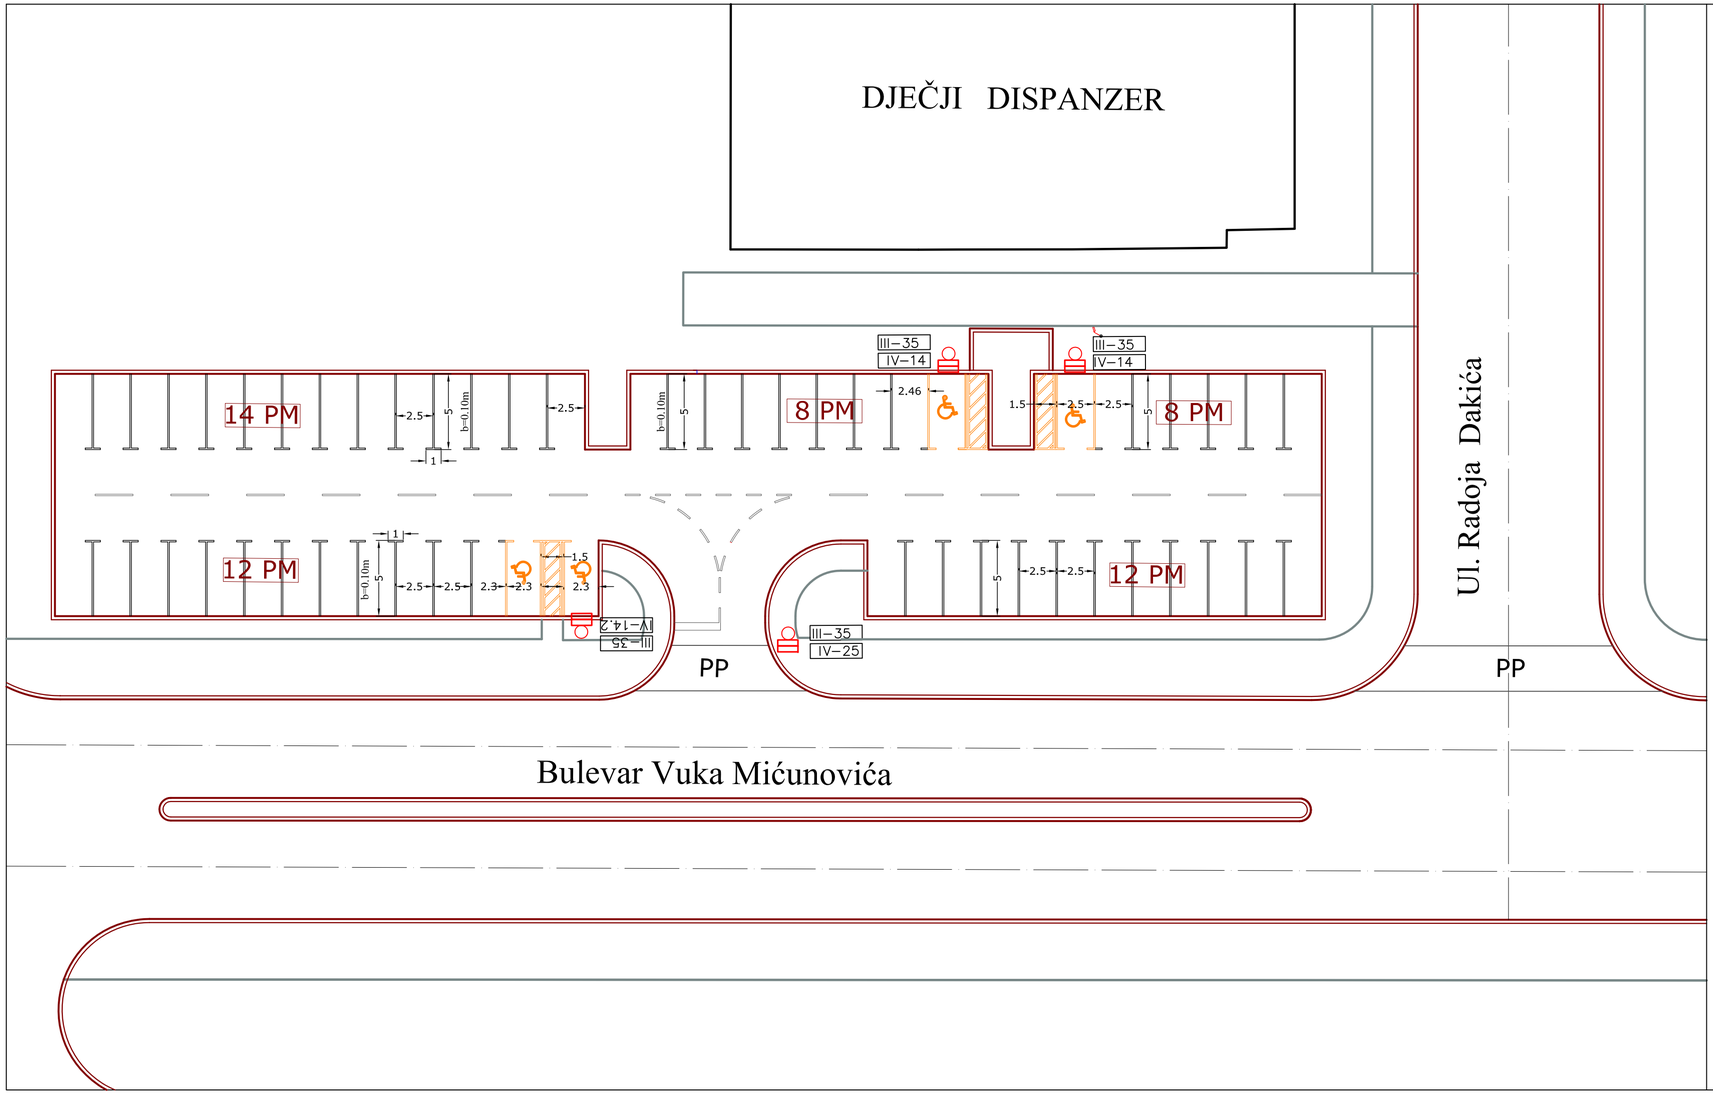

P3- Parking u Bulevaru Vuka Mićunovića
(kod Dječjeg dispanzera)
R 1:250

UKUPAN BROJ POSEBNIH PARKING MJESTA: 54

BROJ PARKING MJESTA REZERVISAN ZA OSOBE SA INVALIDITETOM: 4

BROJ POSEBNIH PARKING MJESTA POD REŽIMOM NAPLATE: 54-4=***50***