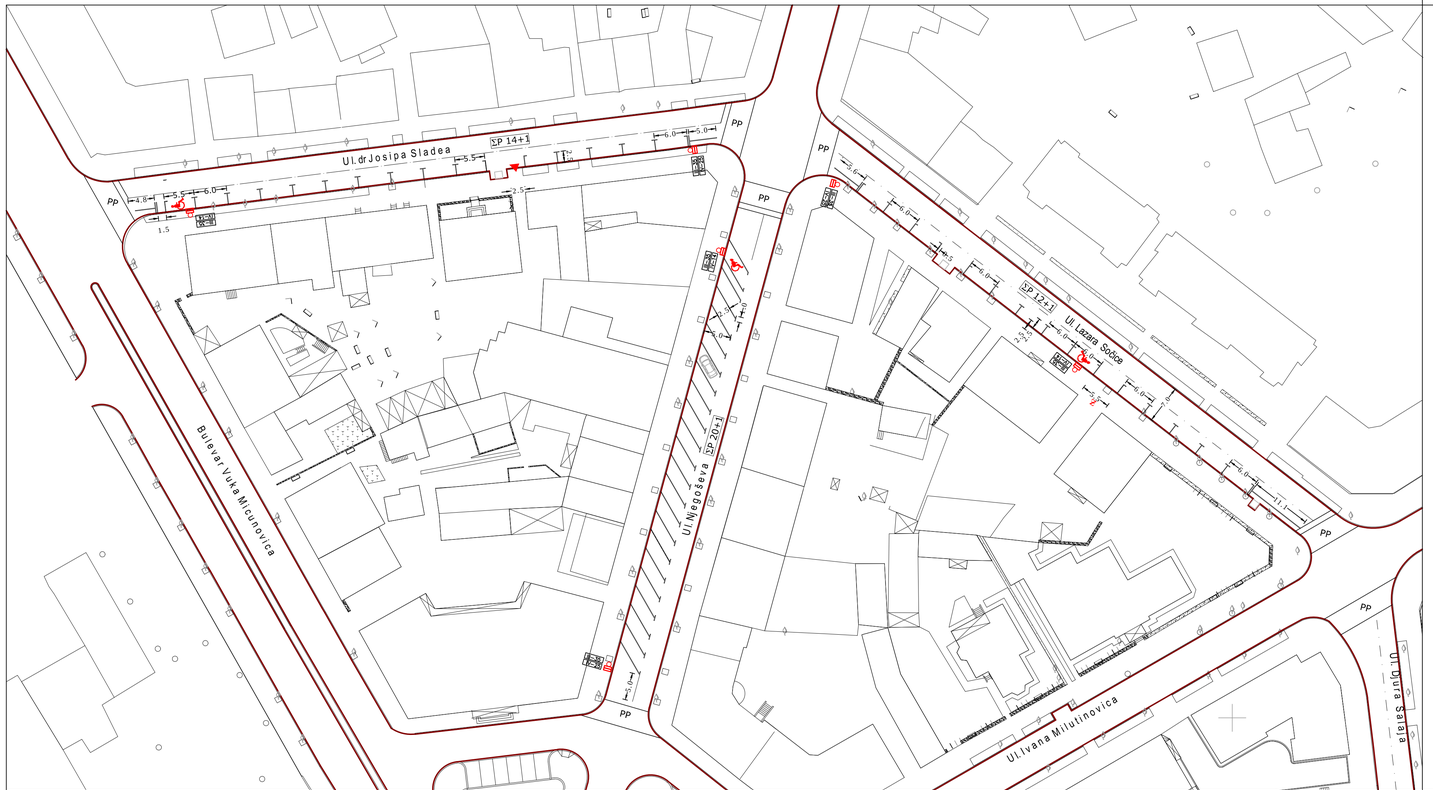

Ul. Njegoġeva

UKUPAN BROJ OPĠTIH PARKING MJESTA: 21

BROJ PARKING MJESTA REZERVISAN ZA OSOBE SA INVALIDITETOM: 1

BROJ OPĠTIH PARKING MJESTA POD REĢIMOM NAPLATE: 21-1=***20***

Ul. Lazara Soļice

UKUPAN BROJ OPĠTIH PARKING MJESTA: 13

BROJ PARKING MJESTA REZERVISAN ZA OSOBE SA INVALIDITETOM: 1

BROJ OPĠTIH PARKING MJESTA POD REĢIMOM NAPLATE: 13-1=***12***

Ul. dr Josipa Sladea

UKUPAN BROJ OPĠTIH PARKING MJESTA: 15

BROJ PARKING MJESTA REZERVISAN ZA OSOBE SA INVALIDITETOM: 1

BROJ OPĠTIH PARKING MJESTA POD REĢIMOM NAPLATE: 15-1=***14***

I zona

(Ulice Njegoġeva, L. Soļice i J. Sladea)

R 1:500

UKUPAN BROJ OPŠTIH PARKING MJESTA: 49

BROJ PARKING MJESTA REZERVISAN ZA OSOBE SA INVALIDITETOM: 3

BROJ OPŠTIH PARKING MJESTA POD REŽIMOM NAPLATE: 49-3 = *46*

LEGENDA:

- kolski ulaz
- niġa za kontejner
- parking mjesto za OSI
- saobraćajni znak
- PP - pješački prelaz

list br.2