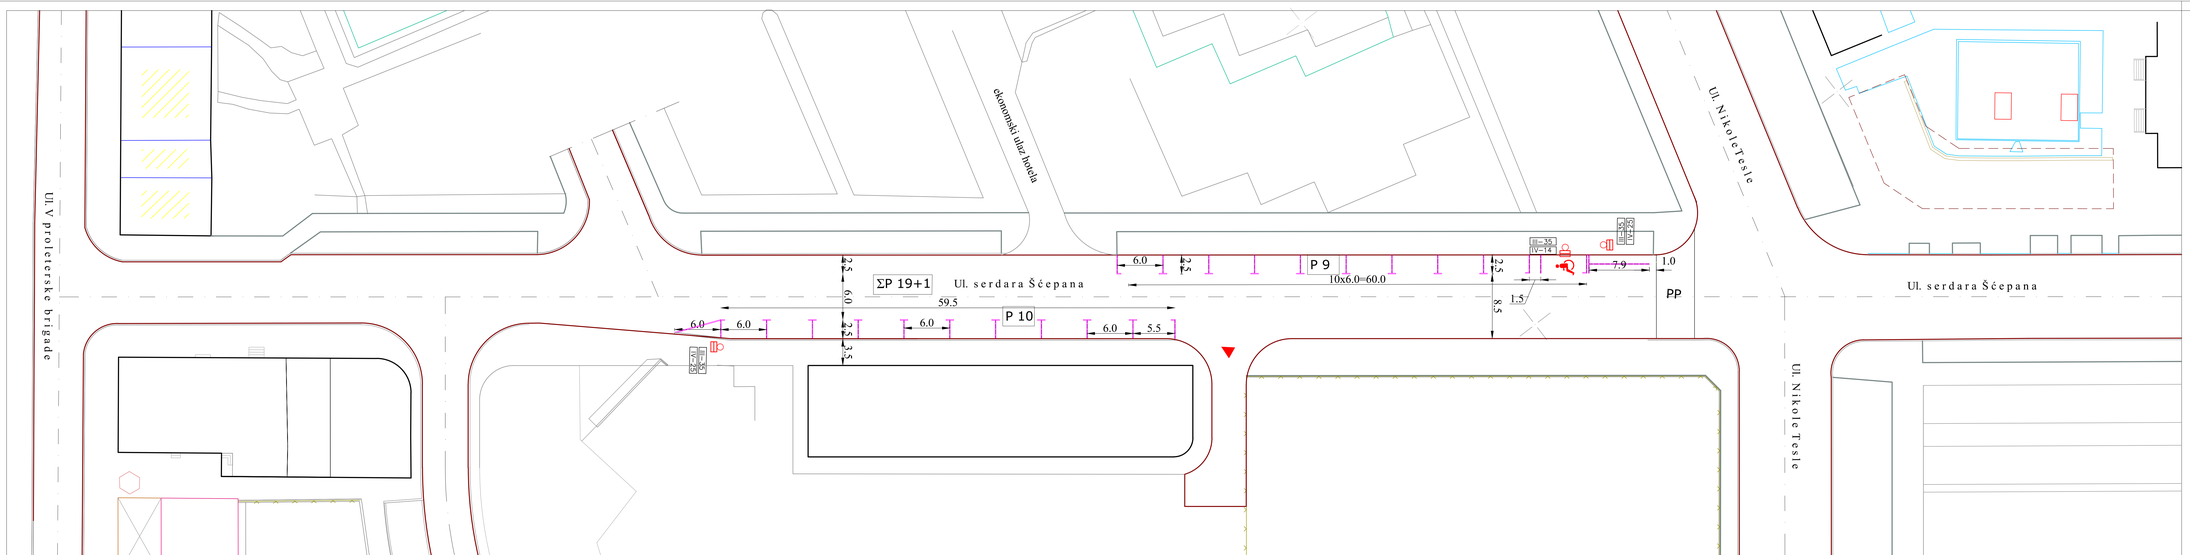

Ul. serdara Šćepana

(potez: od raskrsnice sa Ul. V proleterske do raskrsnice sa Ul. Nikole Tesle)

R 1:250

UKUPAN BROJ OPŠTIH PARKING MJESTA: 20

BROJ PARKING MJESTA REZERVISAN ZA OSOBE SA INVALIDITETOM: 1

BROJ OPŠTIH PARKING MJESTA POD REŽIMOM NAPLATE: 20-1=***19***

LEGENDA:

- ▼ - kolski ulaz
- - niša za kontejner
- - parking mjesto za OSI
- - saobraćajni znak
- PP - pješački prelaz

list br. 4