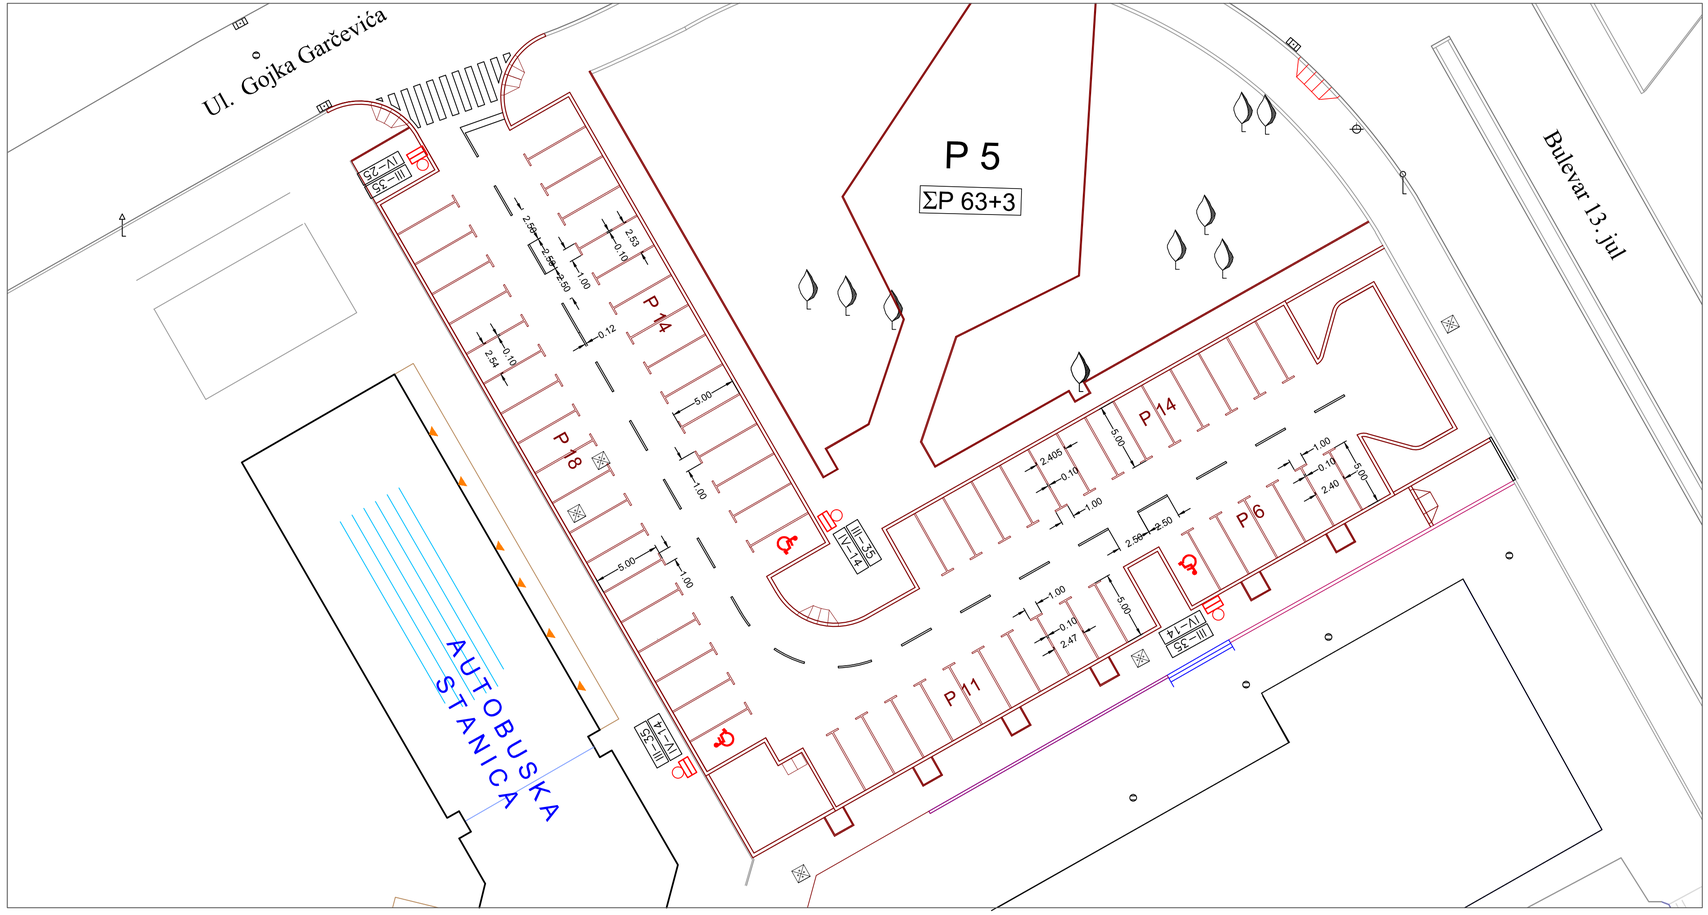

P 5 - Parking na Trgu Save Kovacevića (ispred objekta Autobuske stanice)

R 1:250

UKUPAN BROJ OPŠTIH PARKING MJESTA: 66

BROJ PARKING MJESTA REZERVISAN ZA OSOBE SA INVALIDITETOM: 3

BROJ OPŠTIH PARKING MJESTA POD REŽIMOM NAPLATE: 66-3=***63***

LEGENDA:

- parking mjesto za osobe sa invaliditetom

- saobraćajni znak