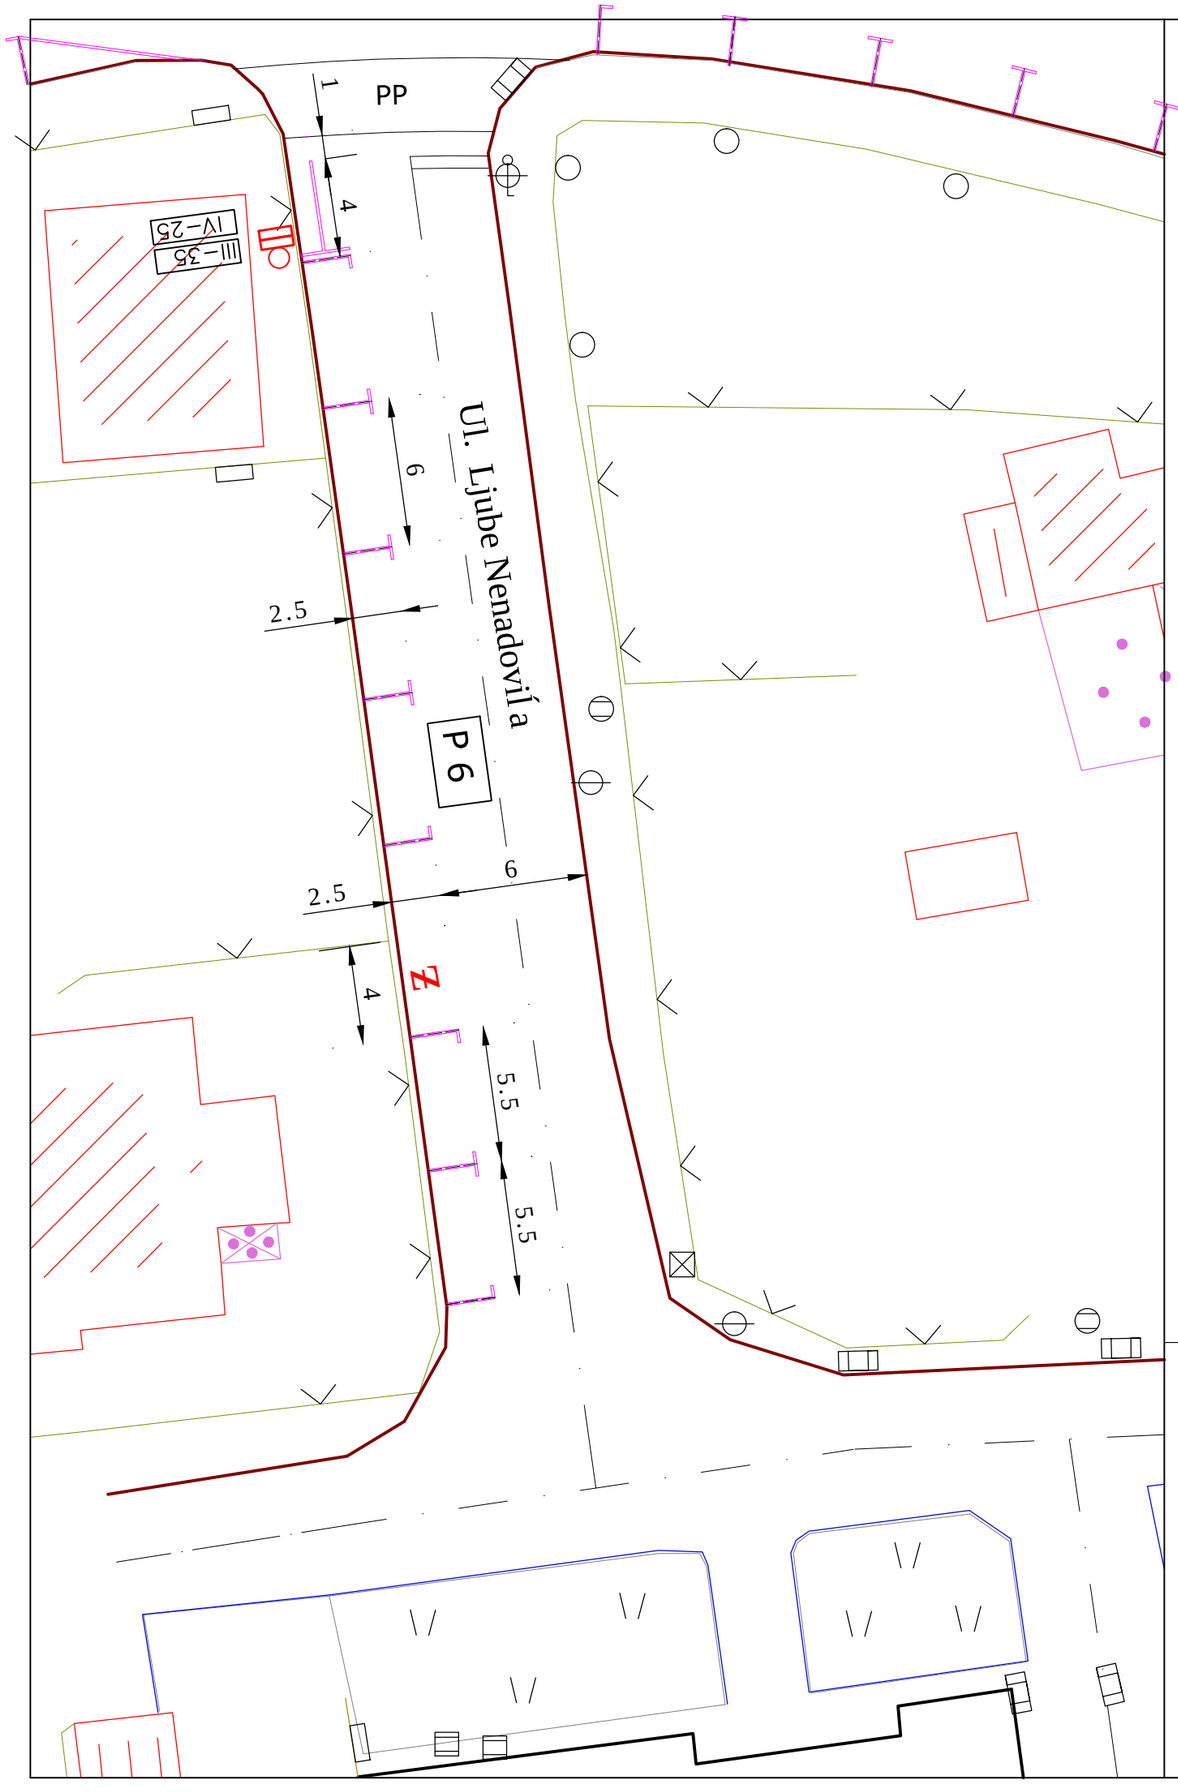

Ul. Ljube Nenadoviĺ

R 1:250

UKUPAN BROJ OPĠTIH PARKING MJESTA: 6

BROJ OPĠTIH PARKING MJESTA POD REĢIMOM NAPLATE: ***6***

LEGENDA:

- kolski ulaz
- parking mjesto za OSI
- saobraćajni znak
- PP - pješački prelaz

list br. 8